
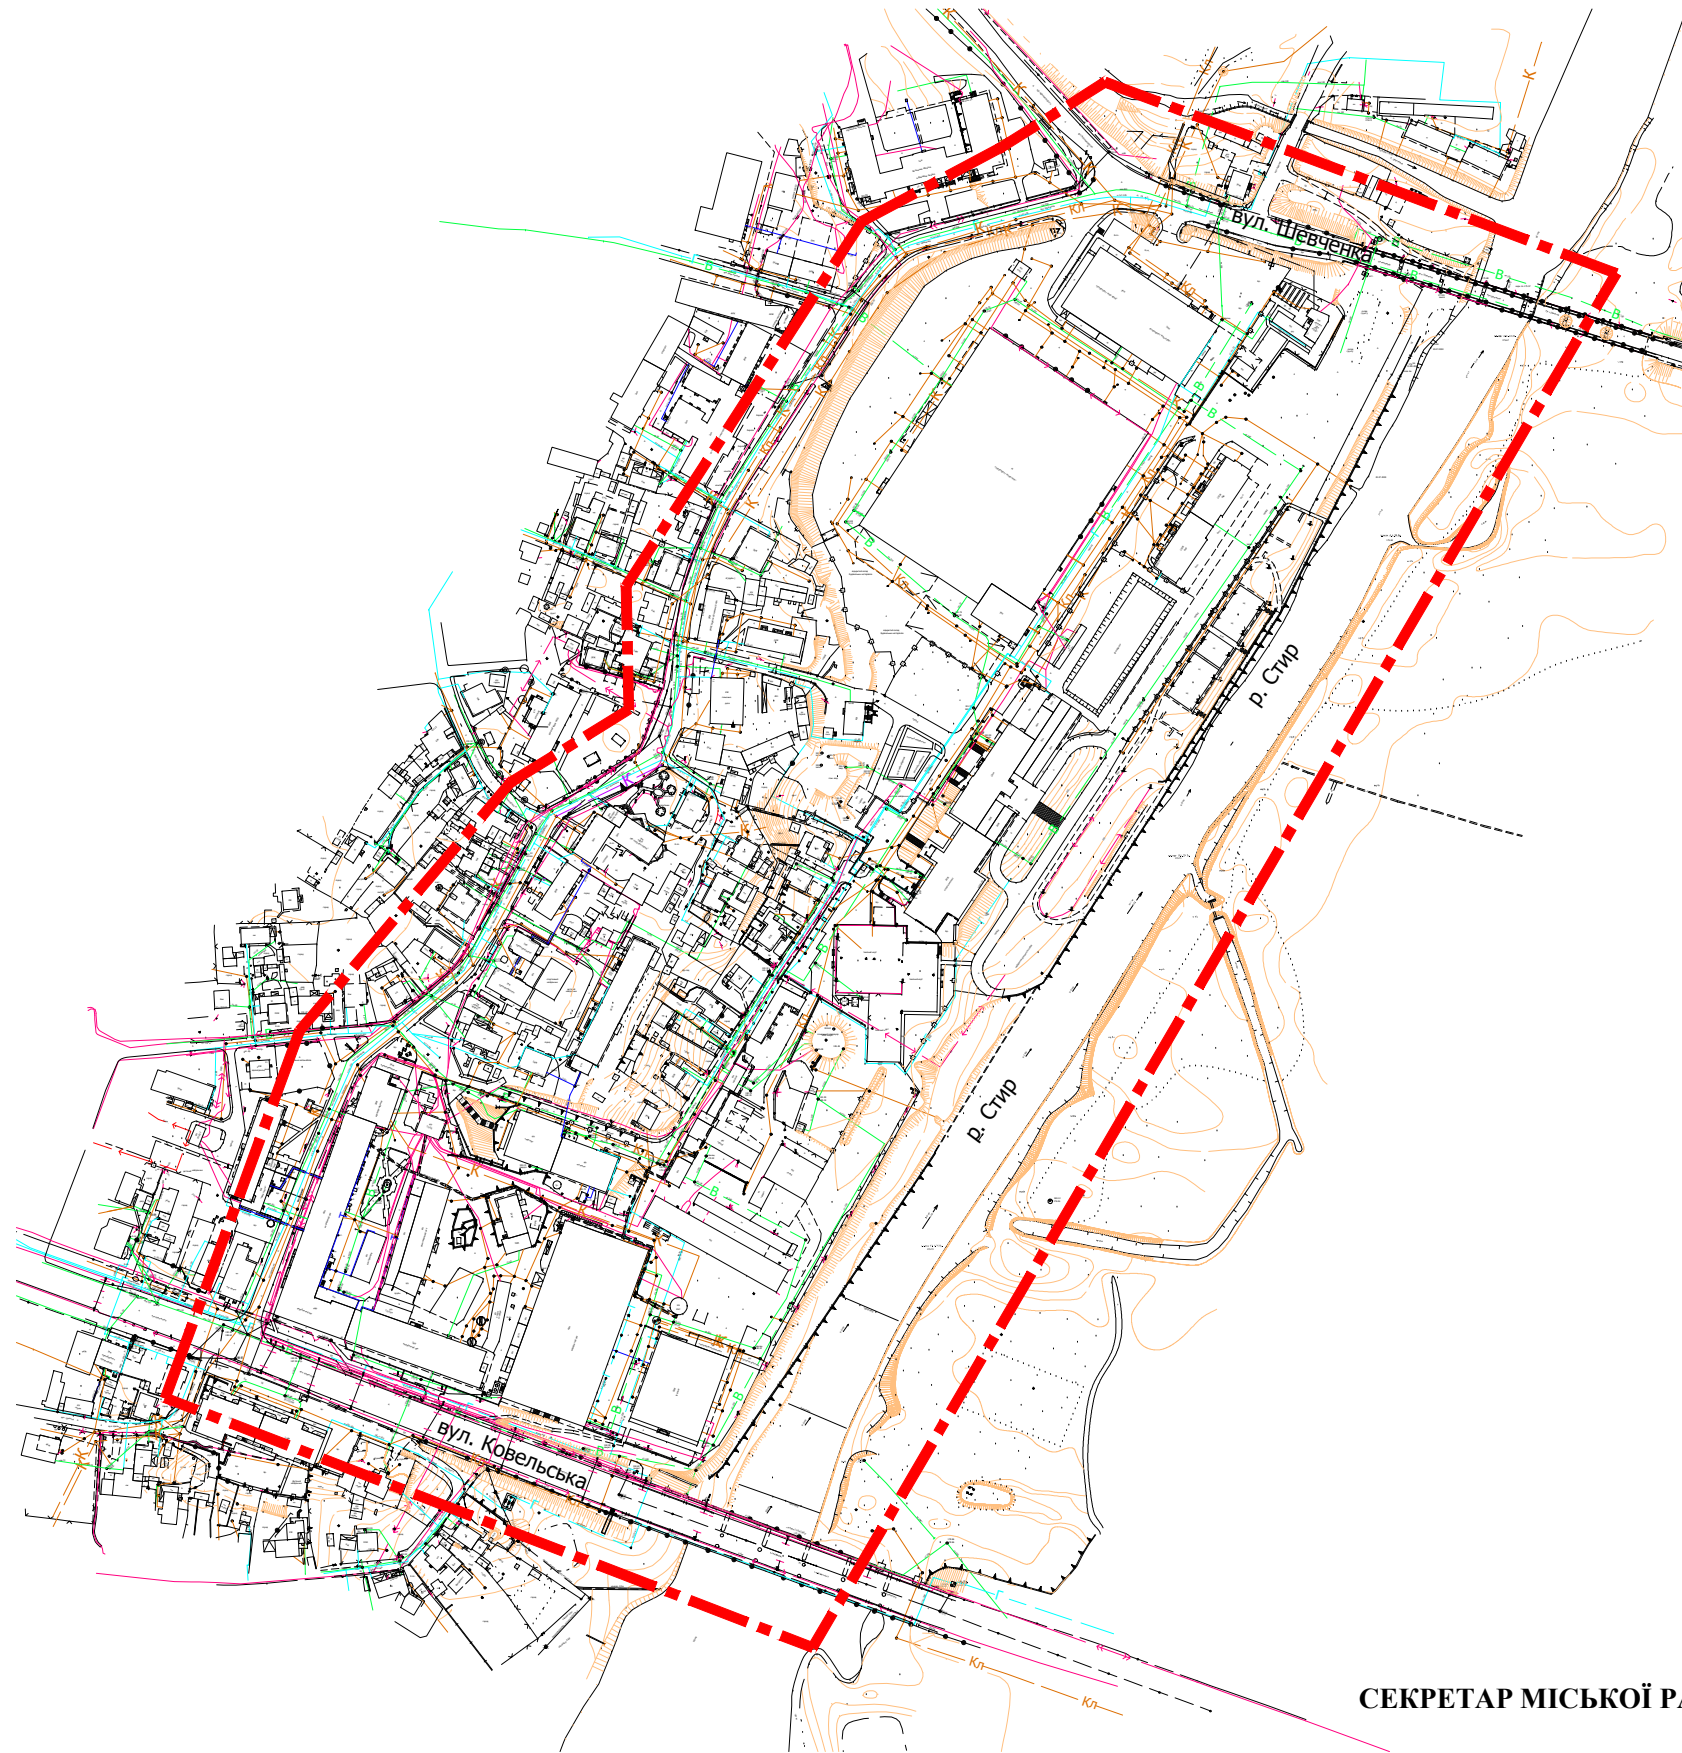


Ситуаційна схема

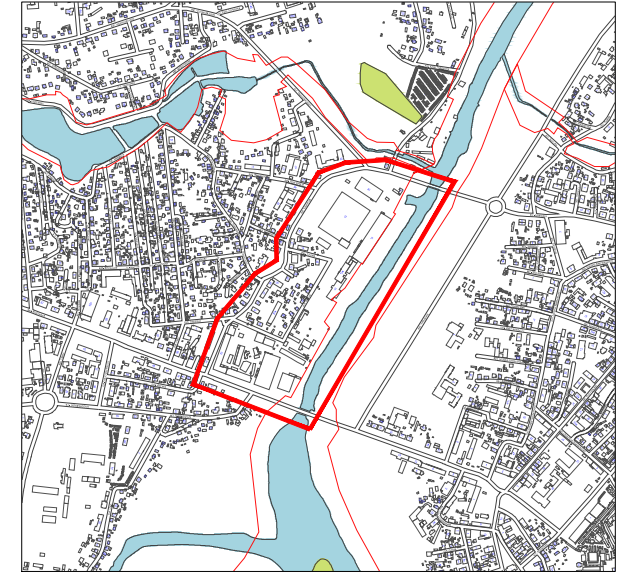

Назва об'єкта: проєкт детального плану території в межах вулиць Ковельської, Шевченка, та річки Стир у місті Луцьку

Забудовник : Управління капітального будівництва

Умовні позначення:

- Межа району детального плану території

СЕКРЕТАР МІСЬКОЇ РАДИ _____

ЮРІЙ БЕЗПЯТКО

Департамент містобудування, земельних ресурсів та реклами			
Начальник УМіА	Маруняк А.Я.		
Виконав	Сеник А.Я.		
Перевірив	Лохманова А.В.		