



ПЛАН
земельної ділянки

Додаток до рішення міської ради
№ _____ від "___" _____ 20__ р.

Кадастровий номер: 0710100000:34:095:0011
Адреса: м. Луцьк, вул. Садовського, 19

Землекористувачі:
громадянин Волощук Володимир Іванович (122/300)
громадянин Волощук Сергій Іванович (35/300)
громадянка Мацюк Олена Іванівна (143/300)

Ситуаційна схема

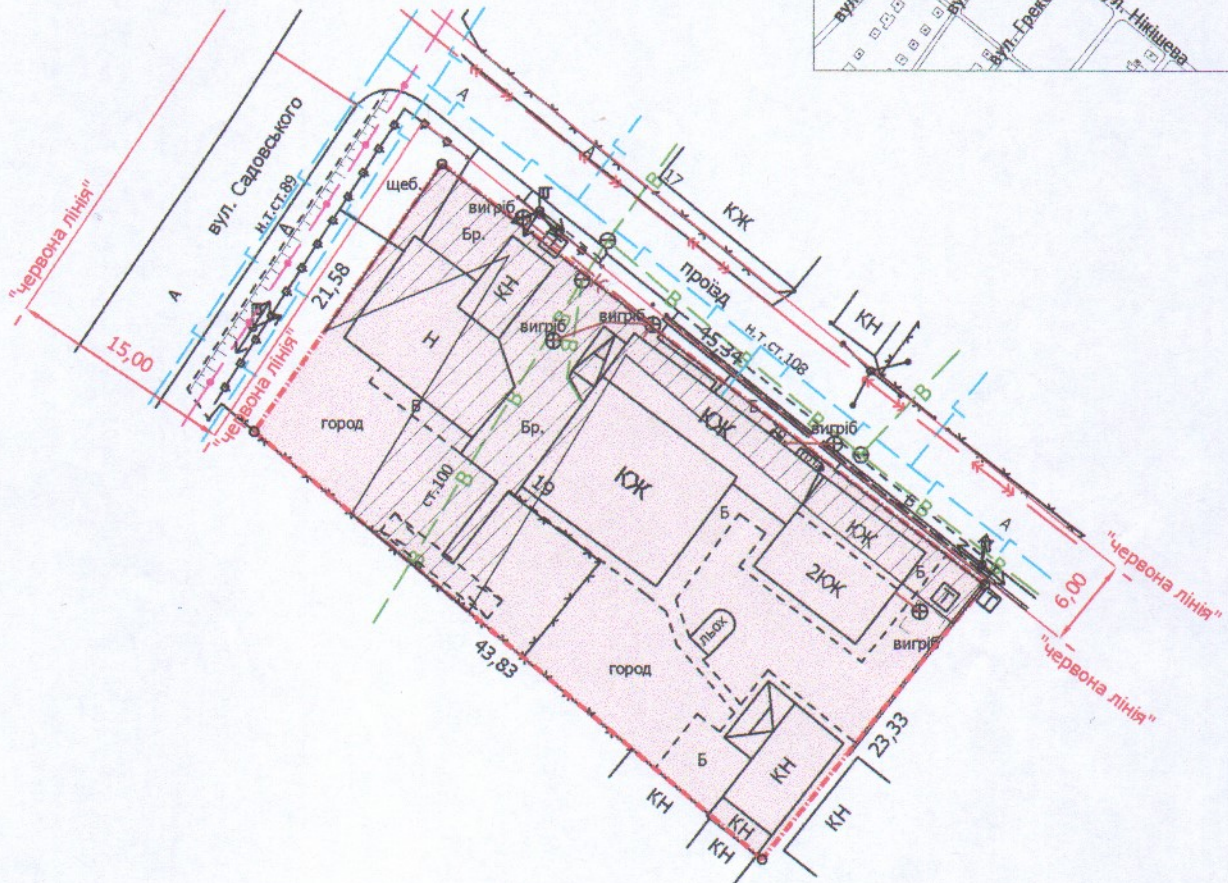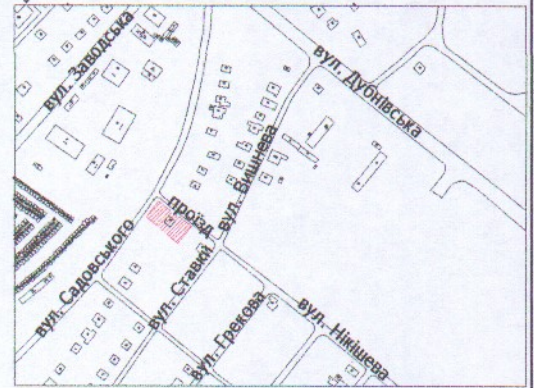

УМОВНІ ПОЗНАЧЕННЯ

- 0,1000 га — земельна ділянка, що передається у спільну часткову власність для будівництва та обслуговування жилого будинку, господарських будівель і споруд
- 0,0363 га — обмеження, встановлені щодо використання земельної ділянки (охоронні зони навколо інженерних комунікацій (01.08) - водопровід, повітряна лінія електропередачі)

СЕКРЕТАР МІСЬКОЇ РАДИ

Юрій БЕЗПЯТКО

Директор	Завадський В.М.	Масштаб 1: 500
Перевірив	Завадський В.М.	
Виконав	Сілюк О.П.	Площа ділянки (га)
ПП "Луцькземресурс"		3 них
		у власність
		0,1000
		0,1000