


ПЛАН  
земельної ділянки

Додаток до рішення міської ради  
№ \_\_\_\_\_ від "\_\_\_" \_\_\_\_\_ 202\_\_ р.

Адреса: м. Луцьк, вул. Володимирська,  
садівниче товариство "Дружба" № 664

Землекористувач:  
громадянка Долінська Оксана Євгенівна

Ситуаційна схема

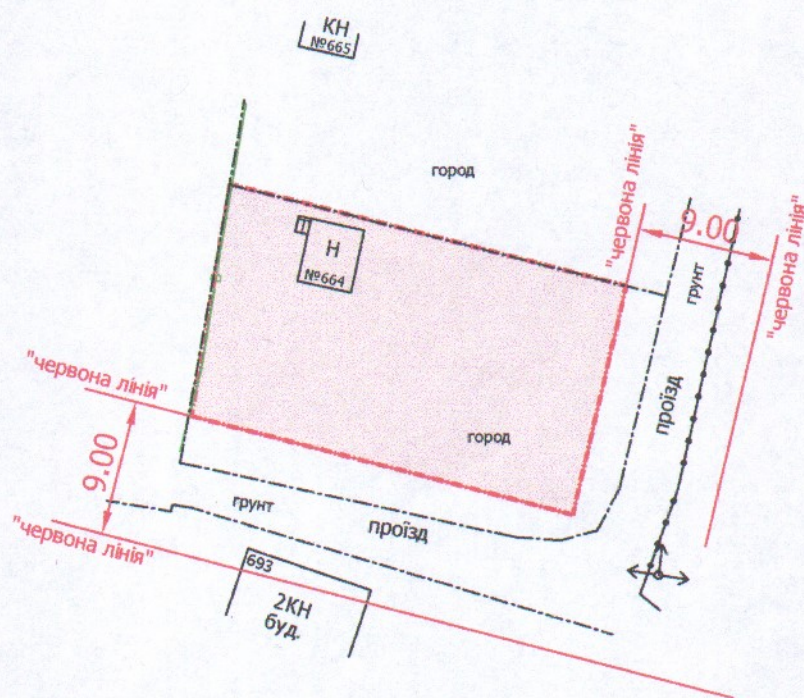

УМОВНІ ПОЗНАЧЕННЯ

**0,05 га** — земельна ділянка для ведення садівництва

СЕКРЕТАР МІСЬКОЇ РАДИ

Юрій БЕЗПЯТКО

Директор	<i>[Підпис]</i>	Завадський В.М.
Перевірив	<i>[Підпис]</i>	Завадський В.М.
Виконав	<i>[Підпис]</i>	Кунц О.Ю.
ПІП "Луцькземресурс"		

Масштаб 1: 500

Орієнтовна площа ділянки (га)	3 них
	у власність
0,05	-