
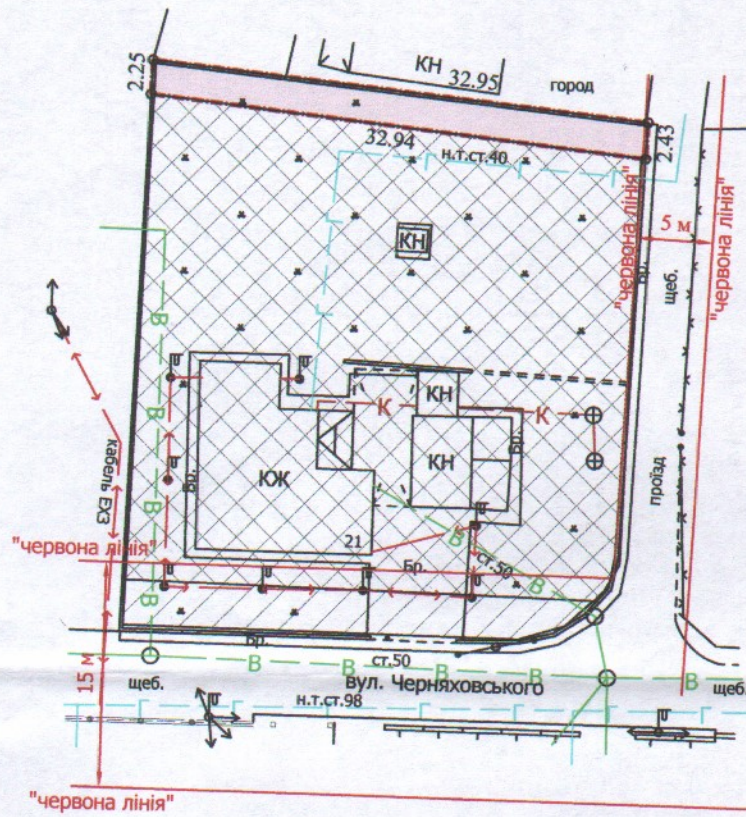


ПЛАН
земельної ділянки

Кадастровий номер: 0710100000:21:035:0014
 Адреса: м. Луцьк, вул. Черняхівського, 21
 Землекористувач:
громадянин Мельничук Ярослав Петрович

Додаток до рішення міської ради
 № _____ від "___" _____ 202__ р.

Ситуаційний план

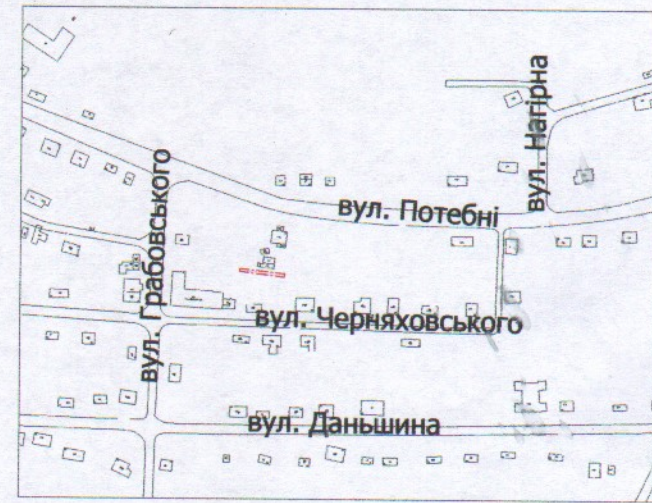

УМОВНІ ПОЗНАЧЕННЯ

- 0,0077 га** — земельна ділянка, що планується до відведення в оренду із зміною цільового призначення з "для ведення городництва" (01.07 - для городництва) на "для будівництва та обслуговування жилого будинку, господарських будівель і споруд" [(02.01 - для будівництва і обслуговування житлового будинку, господарських будівель і споруд (присадибна ділянка)]
- 0,0077 га** — земельна ділянка, що була надана в оренду гр. Мельничуку В.Я. згідно з договором оренди землі від 09.11.2005 № 040507700095 для ведення городництва
- 0,1000 га** — земельна ділянка у власності гр. Мельничука Я.П. згідно з Державним актом на право власності на земельну ділянку від 24.11.2009 № 010907701440 для обслуговування жилого будинку, господарських будівель і споруд
- 0,0084 га** — землекористування гр. Мельничука Я.П.

СЕКРЕТАР МІСЬКОЇ РАДИ _____

Юрій БЕЗПЯТКО

Директор	Завадський В.М.	Масштаб 1: 500
Перевірів	Завадський В.М.	
Виконав	Куні О.Ю.	Площа ділянки (га)
ГП "Луцькземресурс"		
		З них в оренду (із зміною цільового призначення)
		-