


ПЛАН земельної ділянки
 Кадастровий номер: 0710100000:31:133:0025
 Адреса: м. Луцьк, вулиця Львівська, 152-б
 Землекористувач:
 АКЦІОНЕРНЕ ТОВАРИСТВО "ОПЕРАТОР ГАЗОРОЗПОДІЛЬНОЇ СИСТЕМИ "ВОЛИНЬГАЗ"

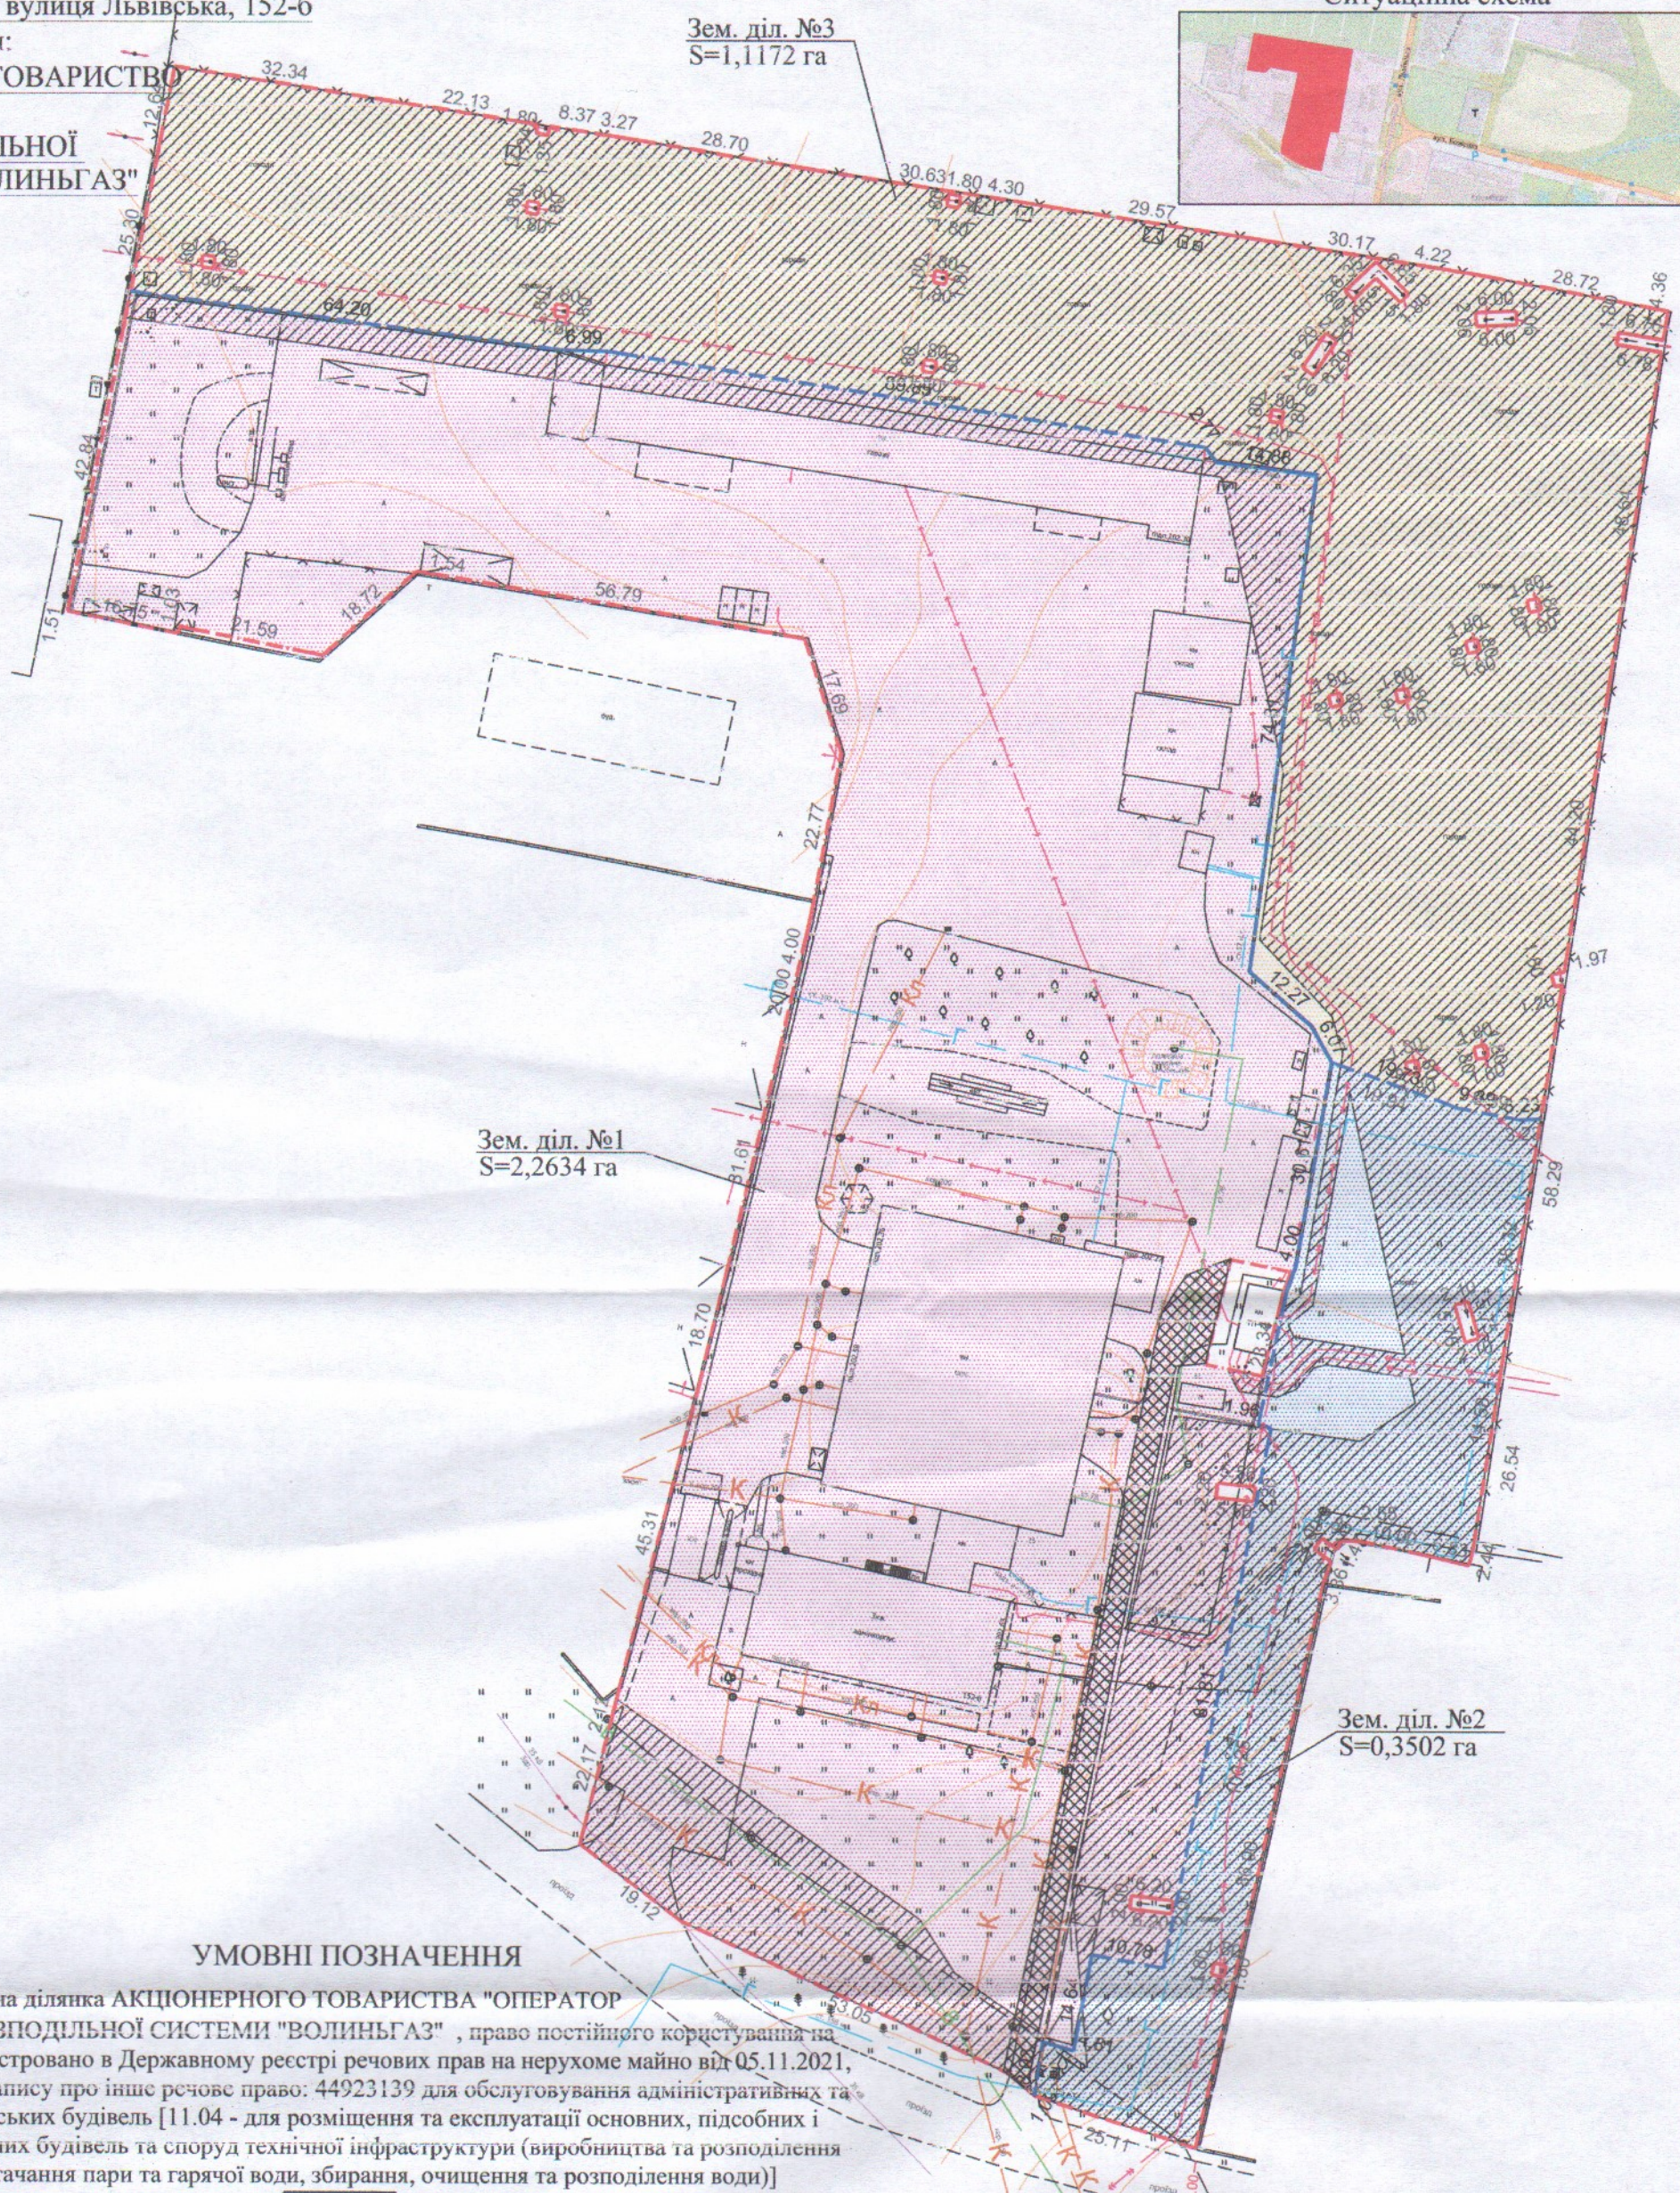

Зем. діл. №1
S=2,2634 га

Зем. діл. №3
S=1,1172 га

Зем. діл. №2
S=0,3502 га

УМОВНІ ПОЗНАЧЕННЯ

- 3.7308 га - земельна ділянка АКЦІОНЕРНОГО ТОВАРИСТВА "ОПЕРАТОР ГАЗОРОЗПОДІЛЬНОЇ СИСТЕМИ "ВОЛИНЬГАЗ", право постійного користування на яку зареєстровано в Державному реєстрі речових прав на нерухоме майно від 05.11.2021, номера запису про інше речове право: 44923139 для обслуговування адміністративних та господарських будівель [11.04 - для розміщення та експлуатації основних, підсобних і допоміжних будівель та споруд технічної інфраструктури (виробництва та розподілення газу, постачання пари та гарячої води, збирання, очищення та розподілення води)]
- межа поділу земельної ділянки
- 2,2634 га - земельна ділянка № 1
- 1,7580 га - обмеження, встановлені щодо використання земельної ділянки (охоронні зони навколо інженерних комунікацій (01.08) - підземна кабельна лінія електрозв'язку, підземні кабельні лінії електропередачі 10 кВ, повітряні лінії електропередачі 10 кВ, 35 кВ, водопровід, каналізація)
- 0,0524 га - сервітут, встановлений щодо використання земельної ділянки (право проїзду на транспортному засобі по наявному шляху (07.02))
- 0,3502 га - земельна ділянка № 2
- 1,1172 га - земельна ділянка № 3

СЕКРЕТАР МІСЬКОЇ РАДИ

Юрій БЕЗПЯТКО

Директор	Мостичук Д.С.	Площа ділянки (га)	1	2,2634
Відповідальний за якість робіт	Сертифікований інженер-землепорядник Пискунова О.В.	в постійному користуванні	2	0,3502
Виконав	Сертифікований інженер-землепорядник Пискунова О.В.	3	1,1172	
Волинська філія ДП "Рівненський науково-дослідний та проєктний інститут землеустрою"		М 1:1500 Площа ділянки (га) 3.7308		