

ПЛАН
земельної ділянки

Кадастровий номер: 0710100000:22:066:0076



Адреса: м. Луцьк, пр-т Соборності, 34-а

Землекористувач:

Приватне підприємство "Луцька Будівельна
Компанія"

Додаток до рішення міської ради
№ _____ від "___" _____ 20__ р.

Ситуаційний план

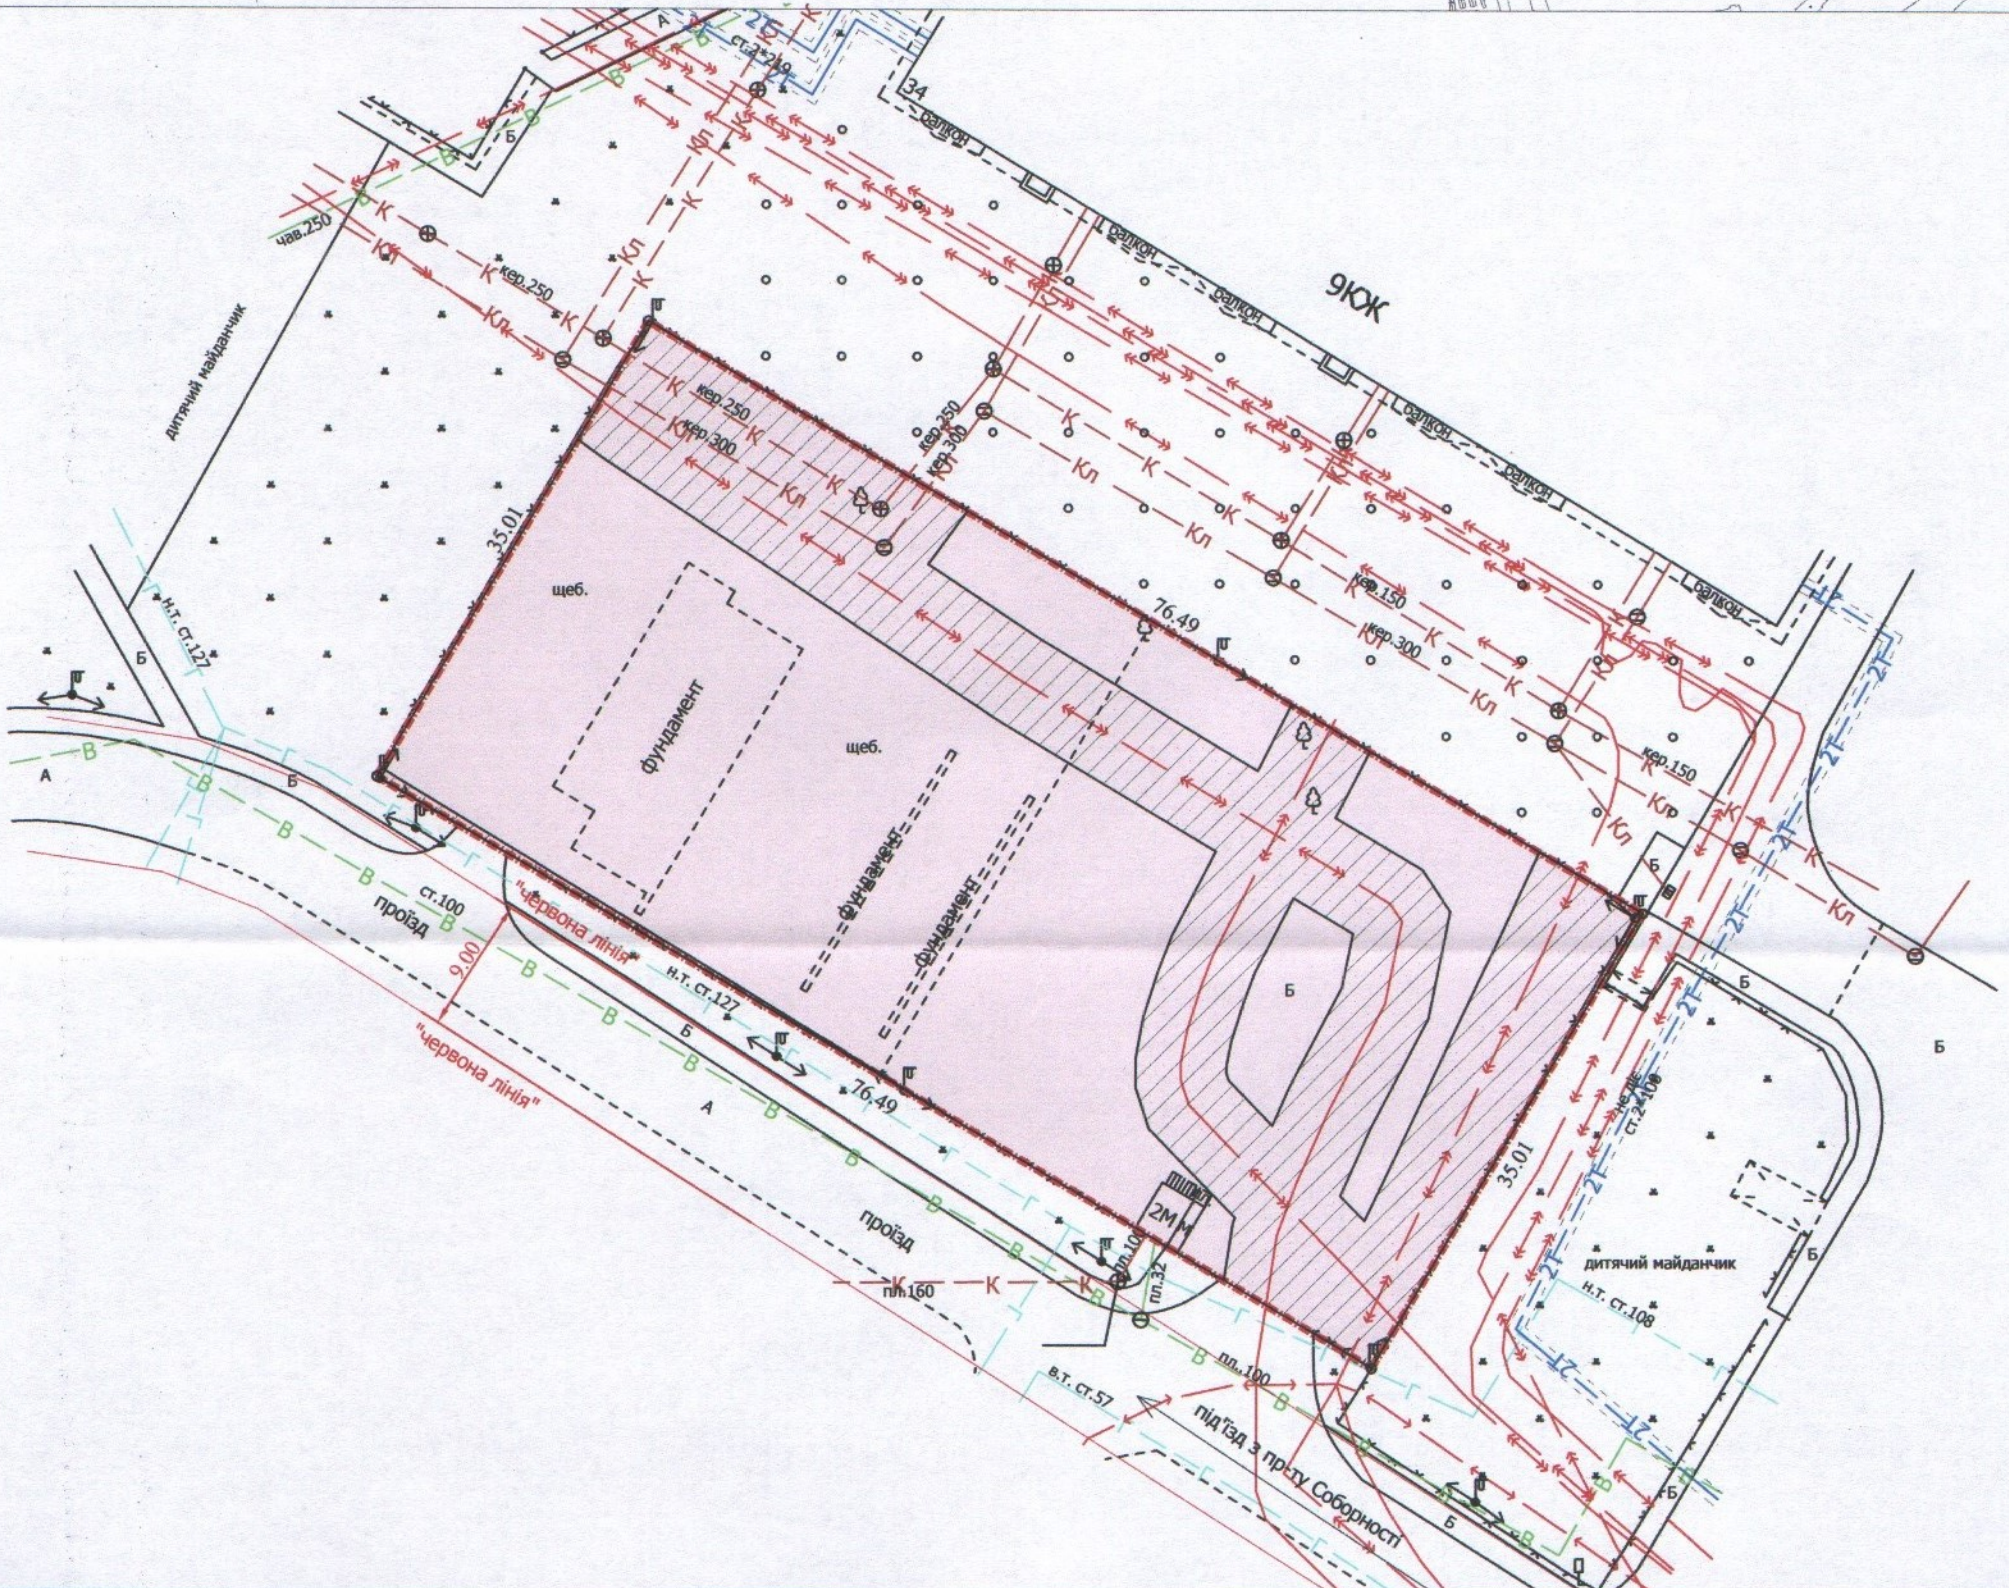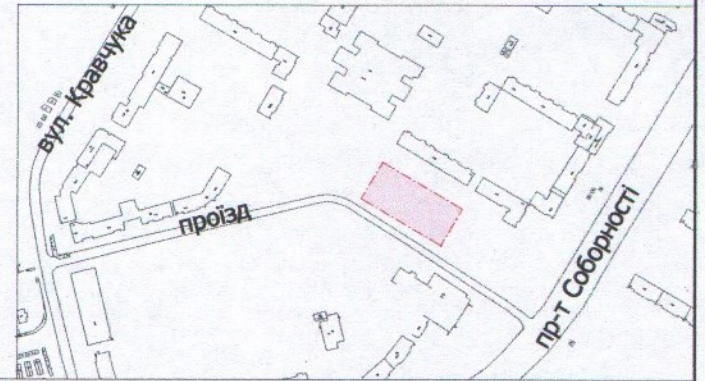

УМОВНІ ПОЗНАЧЕННЯ

- 0,2678 га** — земельна ділянка, що надається в оренду для будівництва та обслуговування торгово-офісного комплексу
- 0,2678 га** — земельна ділянка, що була надана в оренду ПП "ЛБК" (право власності Луцької міської територіальної громади в особі Луцької міської ради зареєстроване в Державному реєстрі речових прав на нерухоме майно 19.10.2017, номер запису: 22980102) згідно з додатковою угодою № 2 про поновлення договору оренди землі від 09.02.2018
- 0,1049 га** — обмеження, встановлені щодо використання земельної ділянки (охоронна зони навколо інженерних комунікацій (01.08) - каналізація, газопровід, підземні кабельні лінії електропередачі)

СЕКРЕТАР МІСЬКОЇ РАДИ

Юрій БЕЗПЯТКО

Директор: Завадський В.М.
 Перевірив: Завадський В.М.
 Виконав: Кунц О.Ю.
 ПП "Луцькземресурс"

Масштаб 1: 500	
Площа ділянки (га)	З них
	в оренду
0,2678	0,2678