

ПЛАН
земельної ділянки

Додаток до рішення міської ради
№ _____ від " ____ " _____ 2021 р.



Кадастровий номер: 0710100000:41:019:0027

Адреса: м. Луцьк, вул. Дачна, 6-б

Землекористувач:

громадянин Наглюк Григорій Григорович

Ситуаційна схема

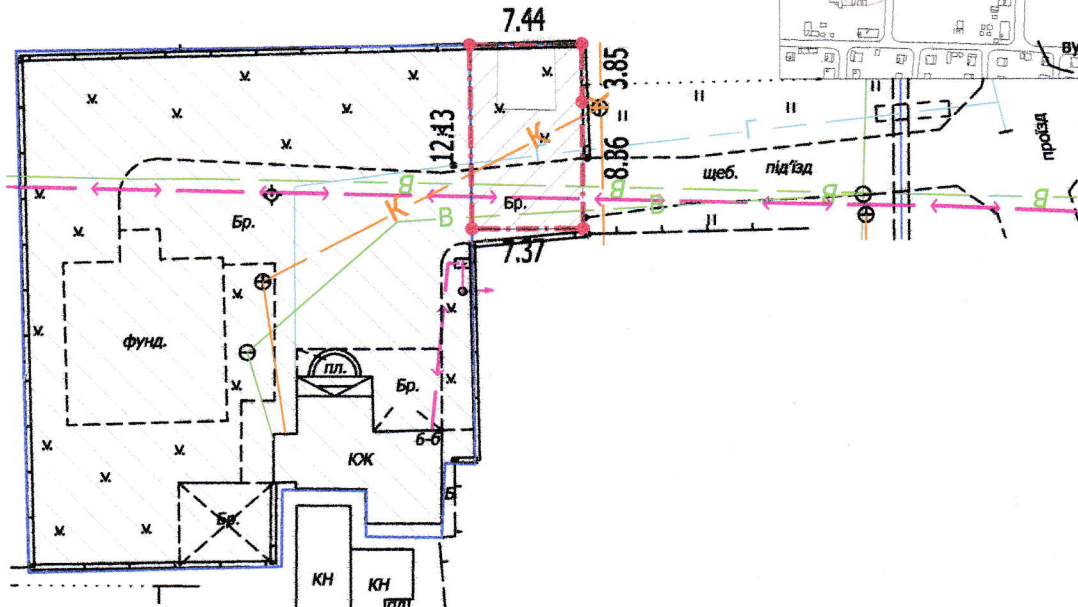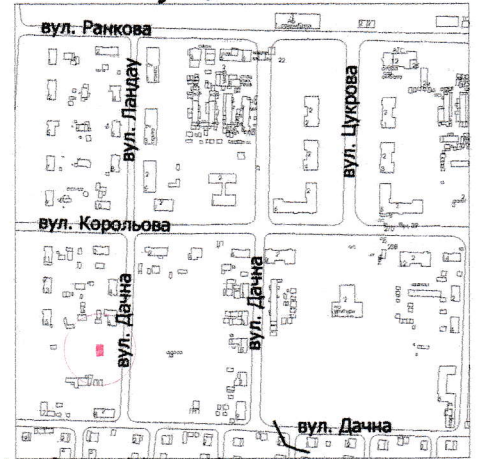

УМОВНІ ПОЗНАЧЕННЯ

- 0,0090 га** — земельна ділянка, що надається в оренду для будівництва та обслуговування жилого будинку, господарських будівель і споруд [02.01 - для будівництва і обслуговування житлового будинку, господарських будівель і споруд (присадибна ділянка)]
- 0,0970 га** — земельна ділянка у власності гр. Наглюка Г.Г. згідно з Державним актом актом на право власності на земельну ділянку від 16.04.2010 за № 011007700401 (серія ЯЛ № 496521), для будівництва та обслуговування жилого будинку, будівель та споруд
- 0,0074 га** — обмеження, встановлені щодо використання земельної ділянки (охоронна зона навколо інженерних комунікацій (01.08) - водопровід, повітряна лінія електропередачі, каналізація, підземна кабельна лінія електропередачі)

СЕКРЕТАР МІСЬКОЇ РАДИ

Юрій БЕЗПЯТКО

Директор	<i>[Підпис]</i>	А.І. Крисак	Масштаб 1: 500
Відповідальний за якість робіт	<i>[Підпис]</i>	Д.В. Галецький	
Виконав	<i>[Підпис]</i>	О.А. Сметь	Площа ділянки (га)
ТЗОВ "ГЦНТІ+Д"			3 них
			в оренду
			0,0090
			0,0090