

ПЛАН
земельної ділянки

Додаток до рішення міської ради
№ _____ від " " _____ 202_ р.



Кадастровий №: 0710100000:21:029:0065

Місце розташування: м. Луцьк, вул. Ковельська, 40

Землекористувач:

ПУБЛІЧНЕ АКЦІОНЕРНЕ ТОВАРИСТВО «ЕЛЕКТРОТЕРМОМЕТРІЯ»

Ситуаційна схема

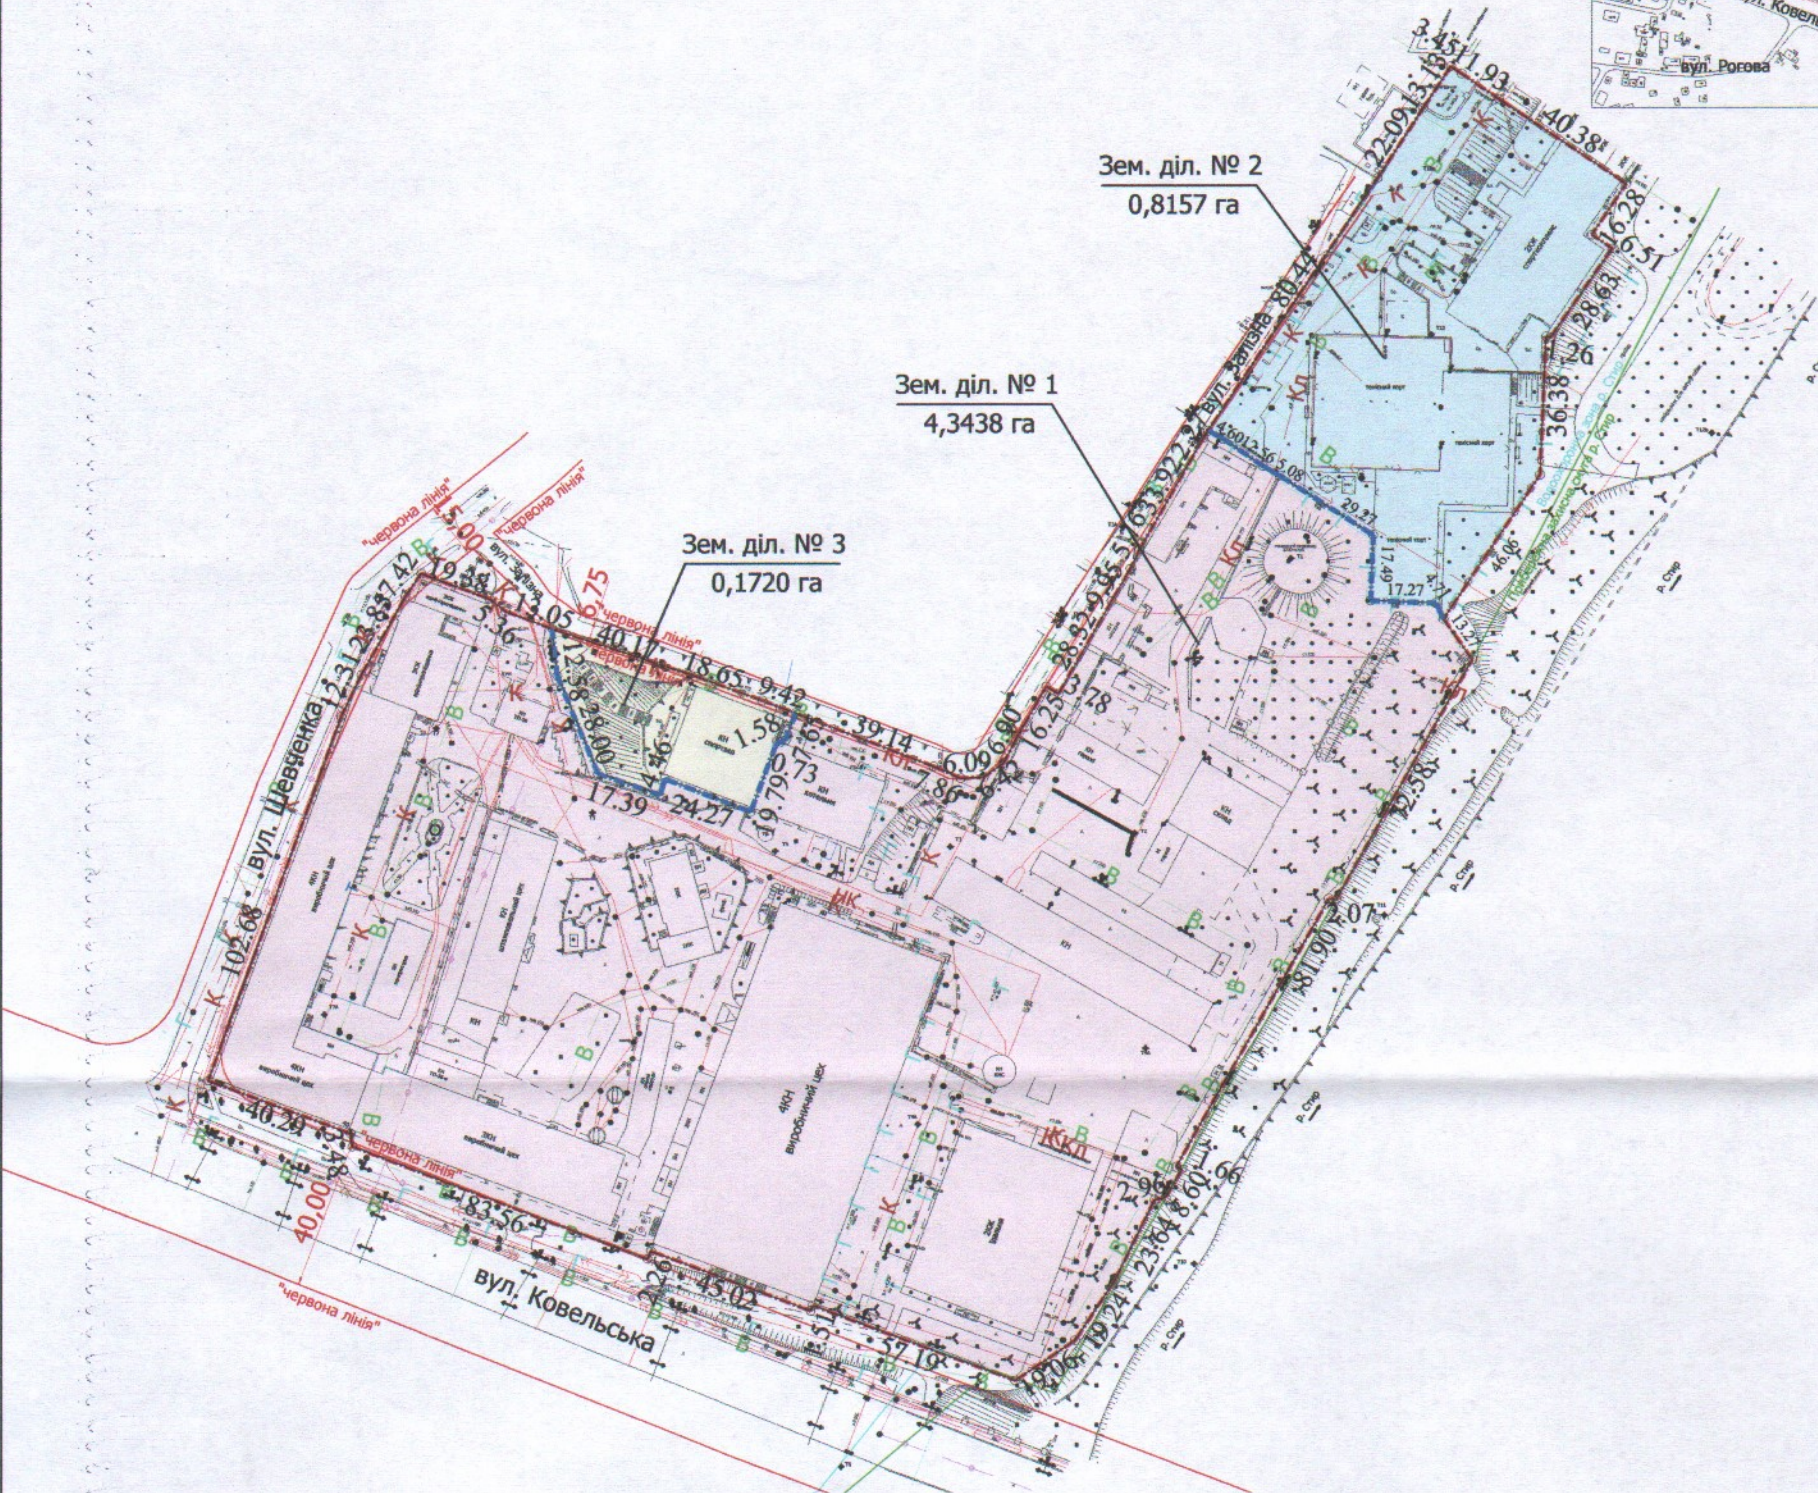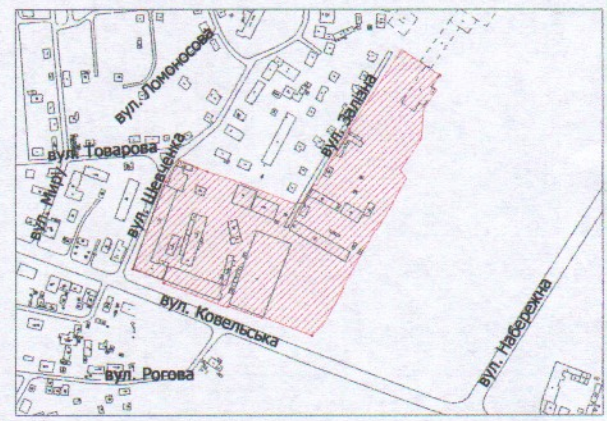

УМОВНІ ПОЗНАЧЕННЯ

5,3315 га — земельна ділянка ПУБЛІЧНОГО АКЦІОНЕРНОГО ТОВАРИСТВА «ЕЛЕКТРОТЕРМОМЕТРІЯ», право постійного користування на яку зареєстровано в Державному реєстрі речових прав на нерухоме майно від 15.12.2021, номера запису про інше речове право: 45687596, для виробничо-господарської діяльності (11.02 - для розміщення та експлуатації основних, підсобних і допоміжних будівель та споруд підприємств переробної, машинобудівної та іншої промисловості)

— межа поділу земельної ділянки

4,3438 га — земельна ділянка № 1

0,8157 га — земельна ділянка № 2

0,1720 га — земельна ділянка № 3

СЕКРЕТАР МІСЬКОЇ РАДИ _____ Юрій БЕЗПЯТКО

Директор	Завадський В.М.	Масштаб 1:1000		
Перевірив	Завадський В.М.	Площа ділянки (га)	З них	
Виконав	Кунц О.Ю.		в постійному користуванні	
		5,3315	1	4,3438
			2	0,8157
			3	0,1720