


ПЛАН
земельної ділянки

Додаток до рішення міської ради
№ _____ від " ____ " _____ 20__ р.

Кадастровий номер: 0710100000:34:036:0046
Місце розташування: м. Луцьк, вул. Загородня
Землекористувач:
громадянин Кальнов Олександр Олексійович

Ситуаційний план

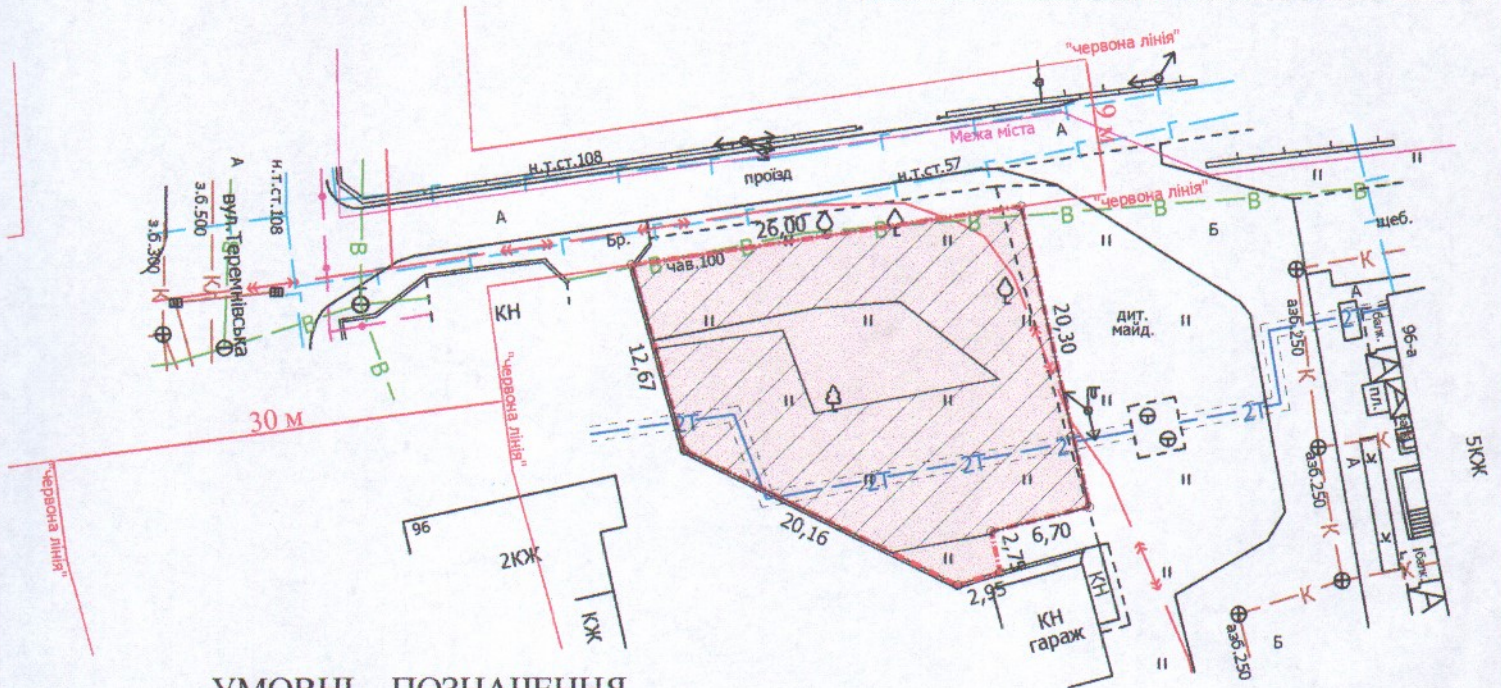

УМОВНІ ПОЗНАЧЕННЯ

- 0,0500 га** — земельна ділянка, що надається у власність для будівництва та обслуговування жилого будинку, господарських будівель і споруд [02.01 - для будівництва і обслуговування житлового будинку, господарських будівель і споруд (присадибна ділянка)]
- 0,0413 га** — обмеження, встановлені щодо використання земельної ділянки (охоронна зона навколо інженерних комунікацій (01.08) - водопровід, тепломережа, повітряна лінія електропередачі, підземна кабельна лінія електропередачі)

СЕКРЕТАР МІСЬКОЇ РАДИ

Юрій БЕЗПЯТКО

Директор Перевіряв Виконав	Завадський В.М. Завадський В.М. Єлюк О.П.	Масштаб 1: 500	
		Площа ділянки (га)	3 них у власність
ТП "Луцькземресурс"		0,0500	0,0500