

Кадастровий номер: 0710100000:21:029:0066

Адреса: м. Луцьк, вул. Залізна, 25



Землекористувачі:

громадянин Фототов Юрій Васильович (23/50)

громадянка Варченко Алла Михайлівна (27/100)

громадянка Дорошенко Людмила Михайлівна (27/100)

Ситуаційна схема

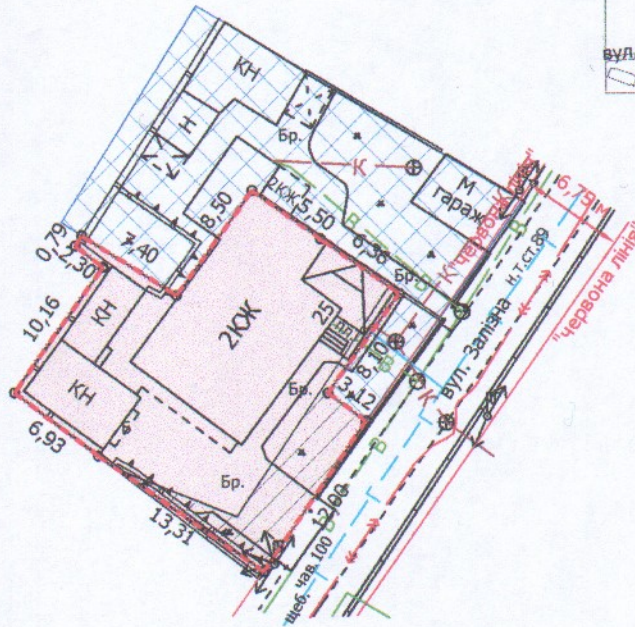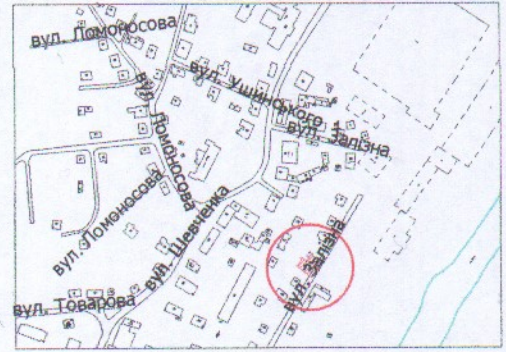

УМОВНІ ПОЗНАЧЕННЯ

- 0,0338 га — земельна ділянка, що передається у спільну часткову власність для будівництва та обслуговування жилого будинку, господарських будівель і споруд
- 0,0323 га — земельна ділянка гр. Варченко А.М., гр. Дорошенко Л.М., право власності на яку зареєстроване в Державному реєстрі речових прав на нерухоме майно 23.09.2021, номери записів про права власності: 44194028, 44193960, для будівництва та обслуговування жилого будинку, господарських будівель та споруд
- 0,0338 га — обмеження, встановлені щодо використання земельної ділянки (зона охорони археологічного культурного шару (01.02.4))
- 0,0056 га — обмеження, встановлені щодо використання земельної ділянки (охоронні зони навколо інженерних комунікацій (01.08) - водопровід, повітряна лінія електропередачі)

СЕКРЕТАР МІСЬКОЇ РАДИ

Юрій БЕЗПЯТКО

Директор	Завадський В.М.
Перевірів	Завадський В.М.
Виконав	Сілюк О.П.

ПІІ "Луцькземресурс"

Масштаб 1: 500

Площа ділянки (га)	З них
	у власність
0,0338	0,0338