

ПЛАН  
земельної ділянки

Додаток до рішення міської ради  
№ \_\_\_\_\_ від " \_\_\_\_ " \_\_\_\_\_ 20\_\_ р.


Кадастровий номер: 0710100000:22:070:0003

Місце розташування: м. Луцьк, вул. В'ячеслава Чорновола

Землекористувач:

громадянин Ярмолюк Павло Романович

Ситуаційна схема

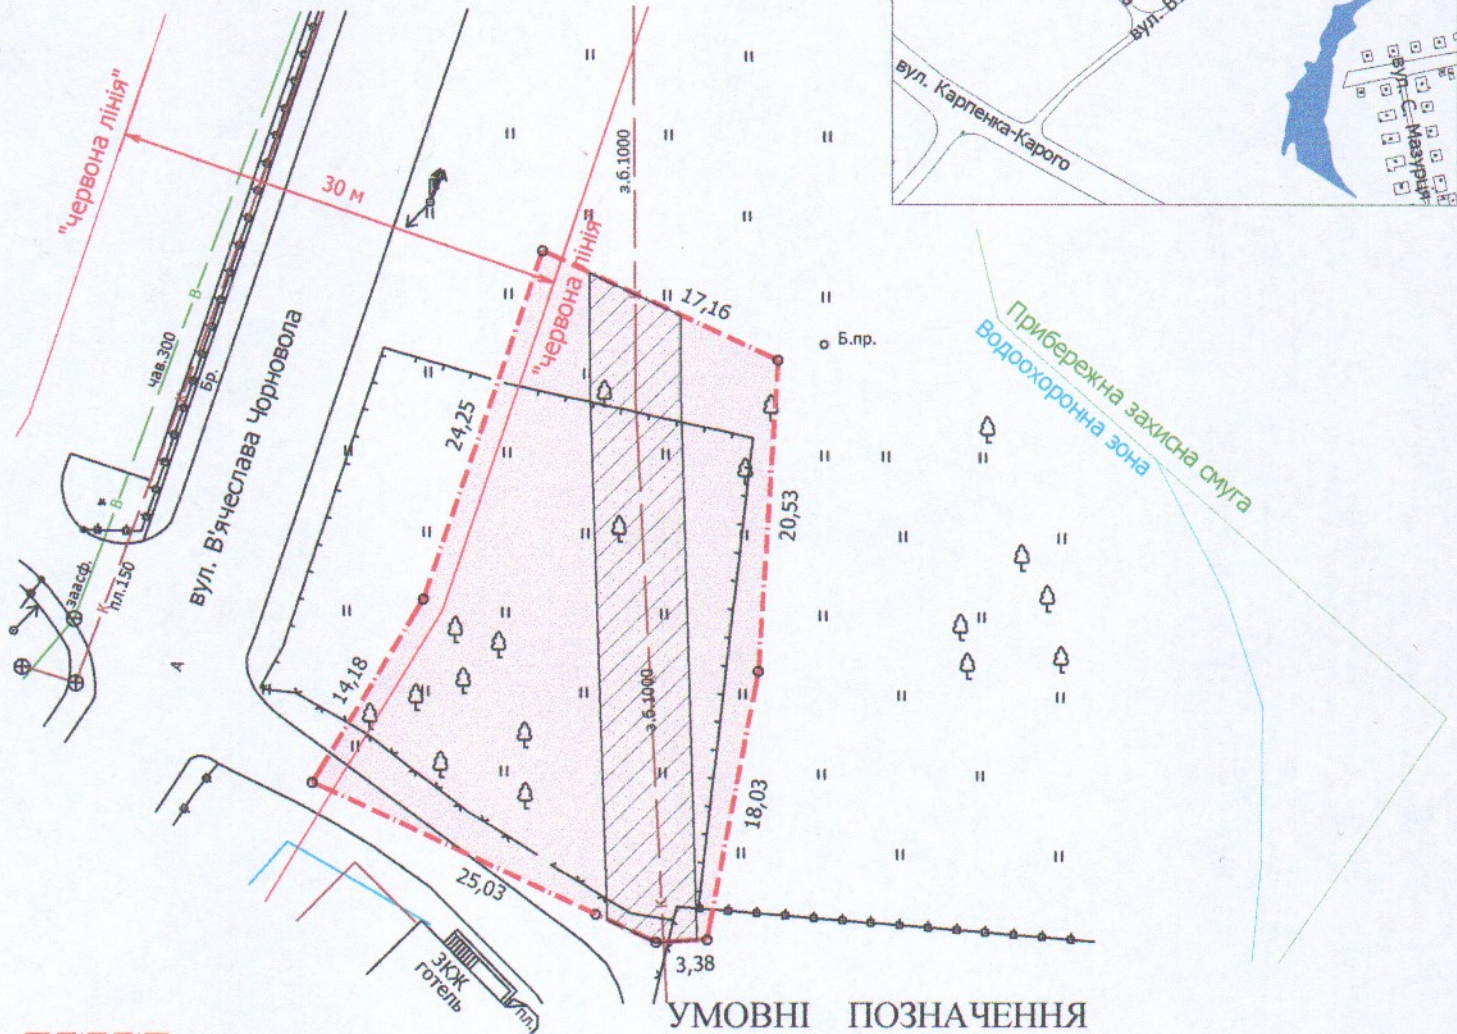

УМОВНІ ПОЗНАЧЕННЯ

**0,0857 га** — земельна ділянка, цільове призначення якої змінюється з "для будівництва та обслуговування жилого будинку, господарських будівель і споруд" [02.01 - для будівництва і обслуговування житлового будинку, господарських будівель і споруд (присадибна ділянка)] на "03.08 - для будівництва та обслуговування об'єктів туристичної інфраструктури та закладів громадського харчування"

**0,0252 га** — обмеження, встановлені щодо використання земельної ділянки (охоронні зони навколо інженерних комунікацій (01.08) - каналізація)

СЕКРЕТАР МІСЬКОЇ РАДИ

Юрій БЕЗПЯТКО



Масштаб 1: 500

Площа ділянки (га)	3 нин
	у власність (зміна цільового)
0,0857	0,0857