
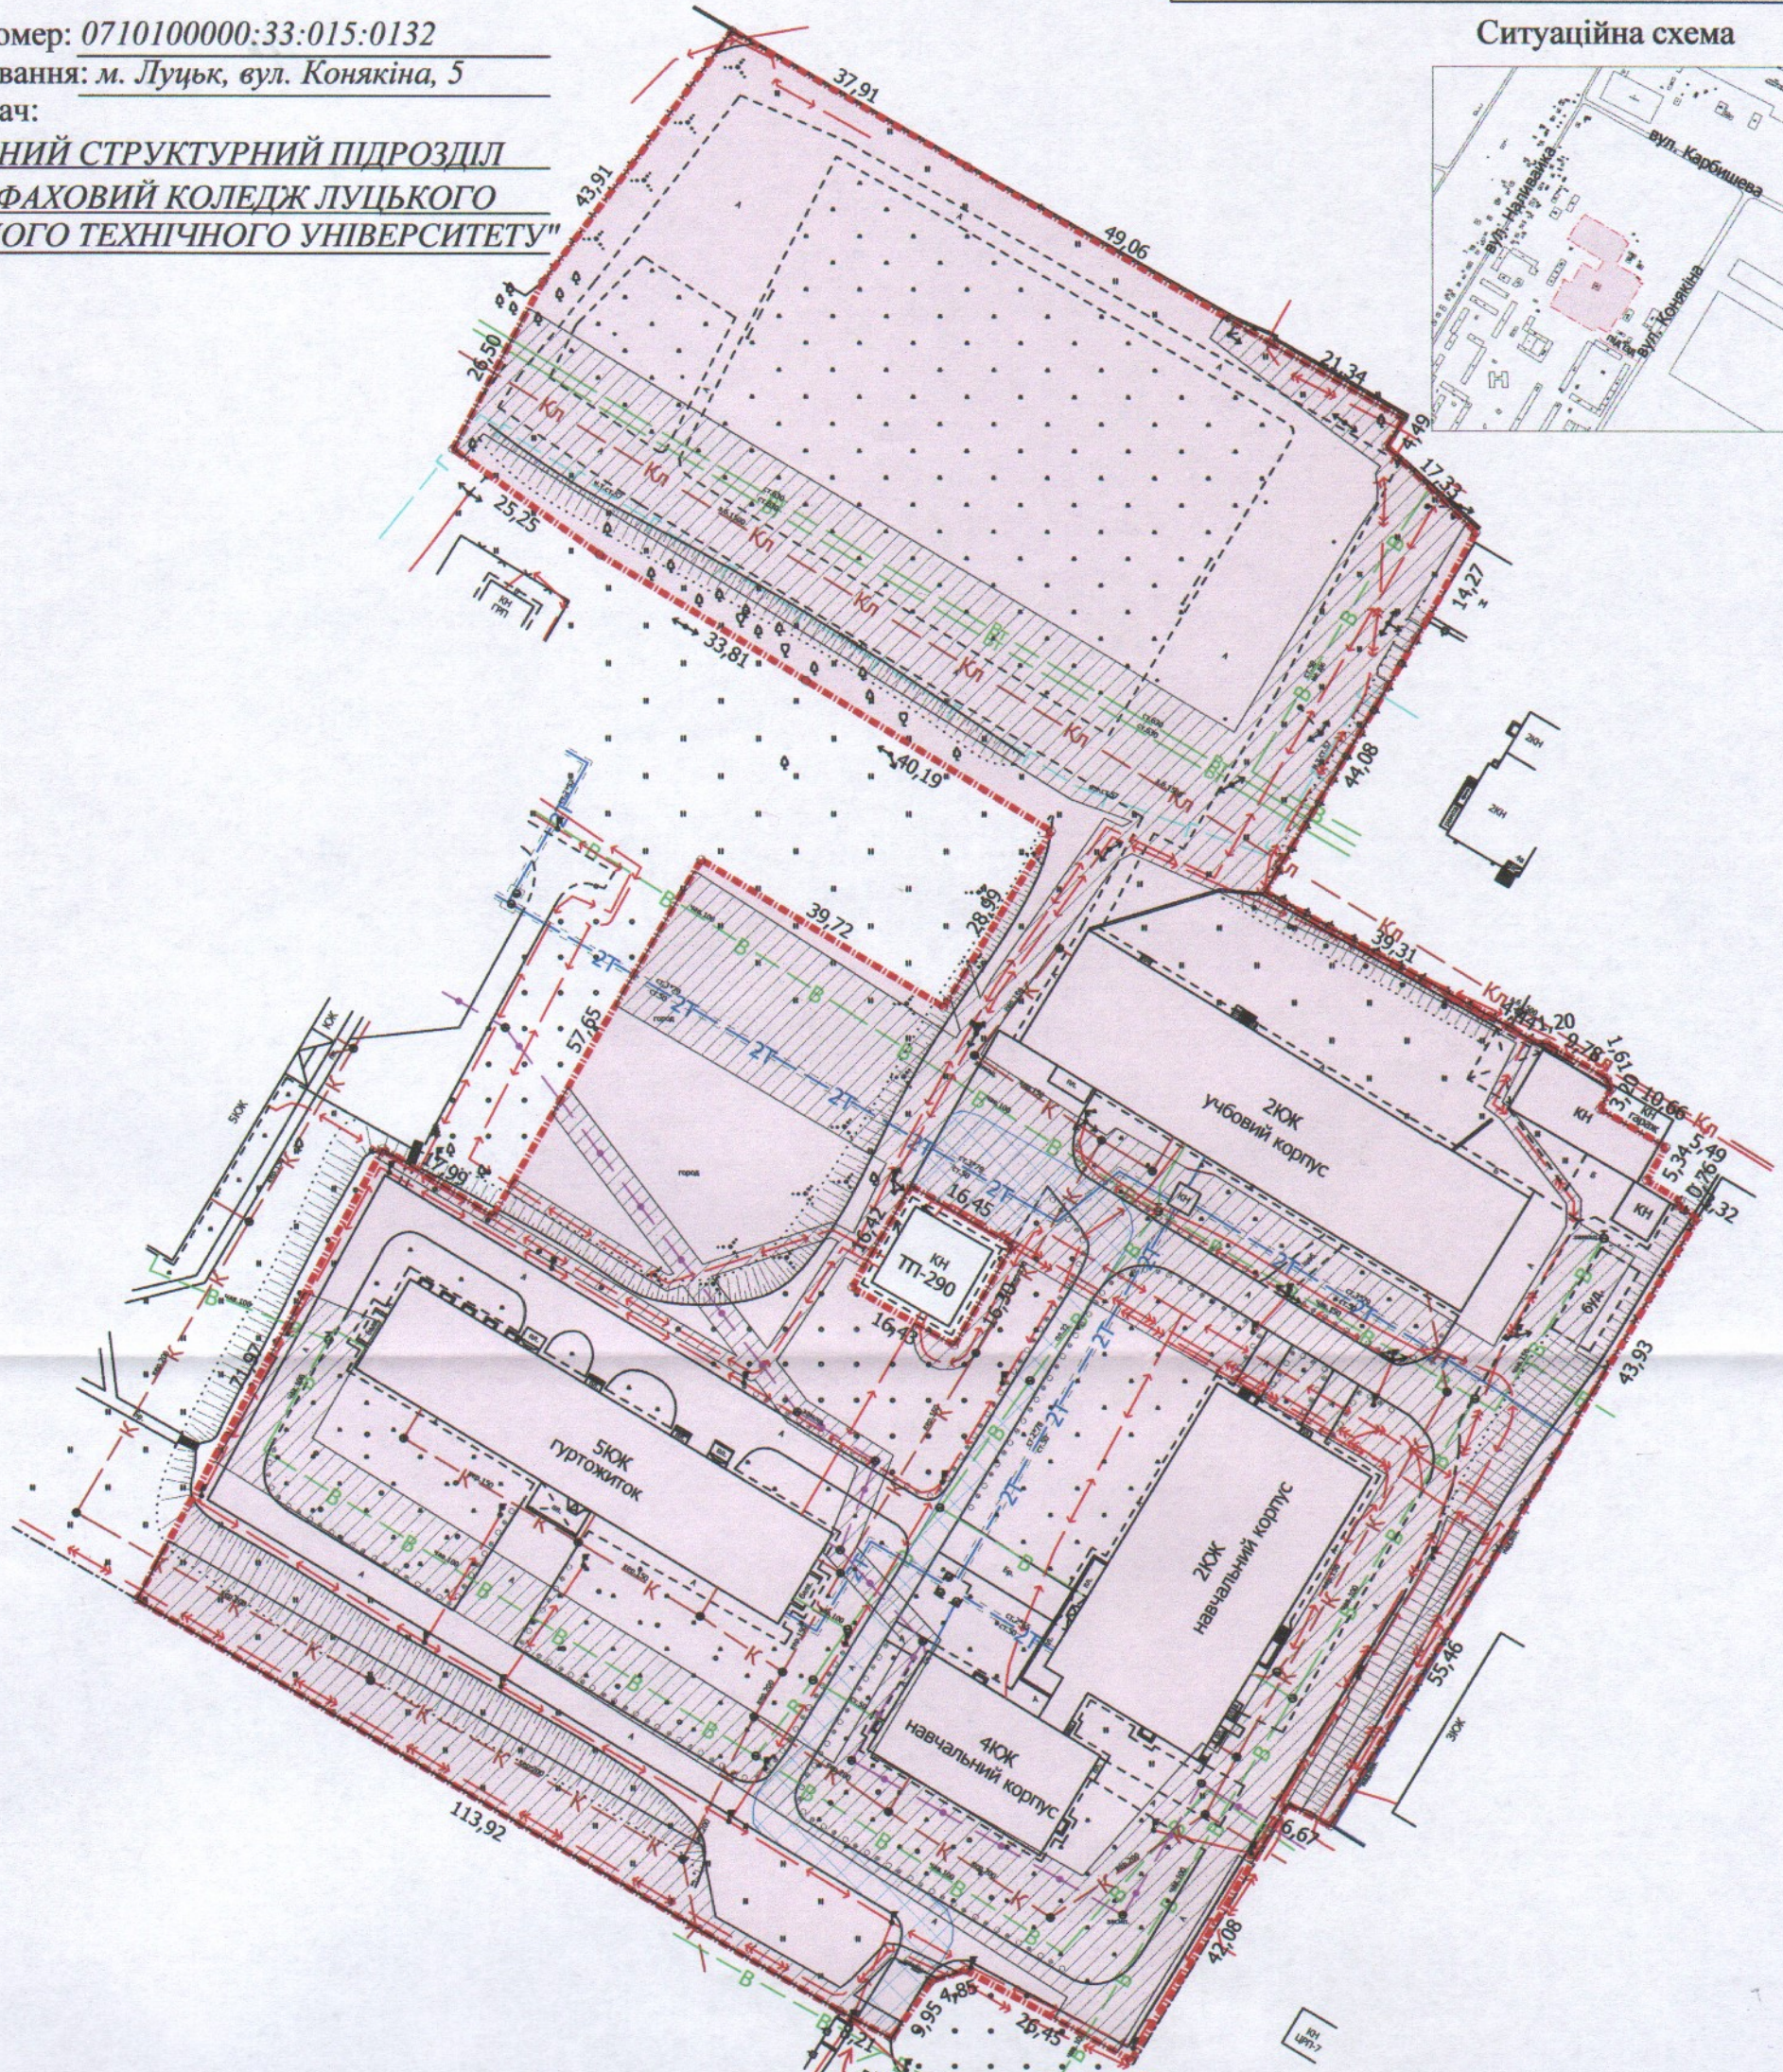


Кадастровий номер: 0710100000:33:015:0132
Місце розташування: м. Луцьк, вул. Конякіна, 5
Землекористувач:
ВІДОКРЕМЛЕНИЙ СТРУКТУРНИЙ ПІДРОЗДІЛ
"ТЕХНІЧНИЙ ФАХОВИЙ КОЛЕДЖ ЛУЦЬКОГО
НАЦІОНАЛЬНОГО ТЕХНІЧНОГО УНІВЕРСИТЕТУ"

Ситуаційна схема

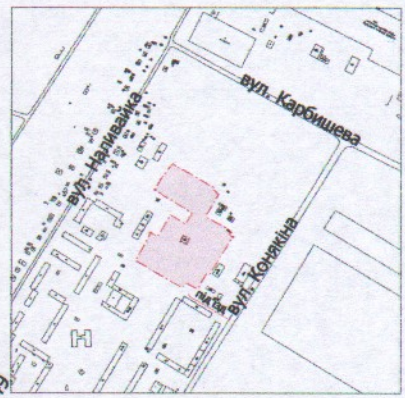

УМОВНІ ПОЗНАЧЕННЯ

- 3,1605 га** — земельна ділянка, що планується до надання в постійне користування для будівництва та обслуговування будівель закладів освіти 03.02
- 1,2008 га** — обмеження, встановлені щодо використання земельної ділянки (охоронна зона навколо інженерних комунікацій (01.08) - газопровід, водопровід, каналізація, тепломережа, підземна кабельна лінія електрозв'язку, підземна кабельна лінія електропередачі, повітряна лінія електропередачі)
- 0,0875 га** — обмеження, встановлені щодо використання земельної ділянки (сервітут, встановлений щодо земельної ділянки (07.02) - право проїзду на транспортному засобі по наявному шляху)

СЕКРЕТАР МІСЬКОЇ РАДИ

Юрій БЕЗПЯТКО

Директор	<i>[Signature]</i>	Завадський В.М.	Масштаб 1: 1 000
Перевірив	<i>[Signature]</i>	Завадський В.М.	
Виконав	<i>[Signature]</i>	Сілюк О.П.	Площа ділянки (га)
			3,1605
			З них постійне користування
			3,1605