


Кадастровий номер: 0710100000:11:058:0045

Місце розташування: м. Луцьк, вул. Карпенка-Карого, 1

Землекористувач:

фізична особа-підприємець Аветісян Камо Сергеяєвич

Ситуаційний план

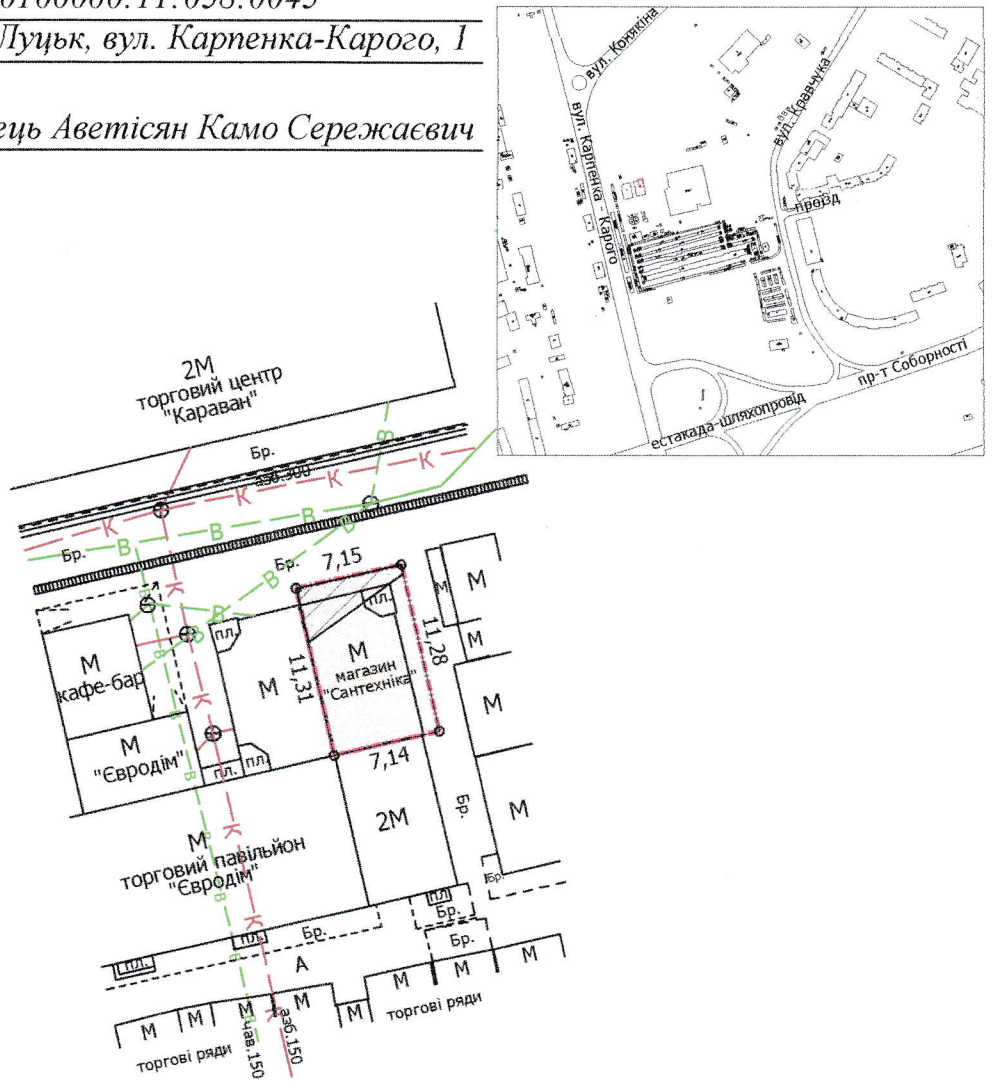

УМОВНІ ПОЗНАЧЕННЯ

- 0,0081 га** — земельна ділянка, договір оренди якої поновлюється на новий строк для обслуговування магазину "Перлінка"
- 0,0081 га** — земельна ділянка, право оренди на яку зареєстроване в Державному реєстрі речових прав на нерухоме майно 25.05.2017, номер запису про інше речове право: 20692578 згідно з додатковою угодою про поновлення договору оренди землі від 15.05.2017
- 0,0015 га** — обмеження, встановлені щодо використання земельної ділянки (охоронні зони навколо інженерних комунікацій (01.08) - водопровід)

СЕКРЕТАР МІСЬКОЇ РАДИ

Юрій БЕЗПЯТКО

Директор	Завадський В.М.	Масштаб 1: 500	
Перевірив	Завадський В.М.	Площа ділянки (га)	3 них
Виконав	Кунц О.Ю.		в оренду
ПП "Луцькземресурс"		0,0081	0,0081