

ПЛАН
земельної ділянки

Додаток до рішення міської ради
№ _____ від "___" _____ 20__ р.



Кадастровий номер: 0710100000:32:110:0013

Місце розташування: м. Луцьк, вул. Боженка, 34

Землекористувач:

ТОВАРИСТВО З ОБМЕЖЕНОЮ ВІДПОВІДАЛЬНІСТЮ "СТАЛЬ-ЕДЕЛЬ"

Ситуаційний план

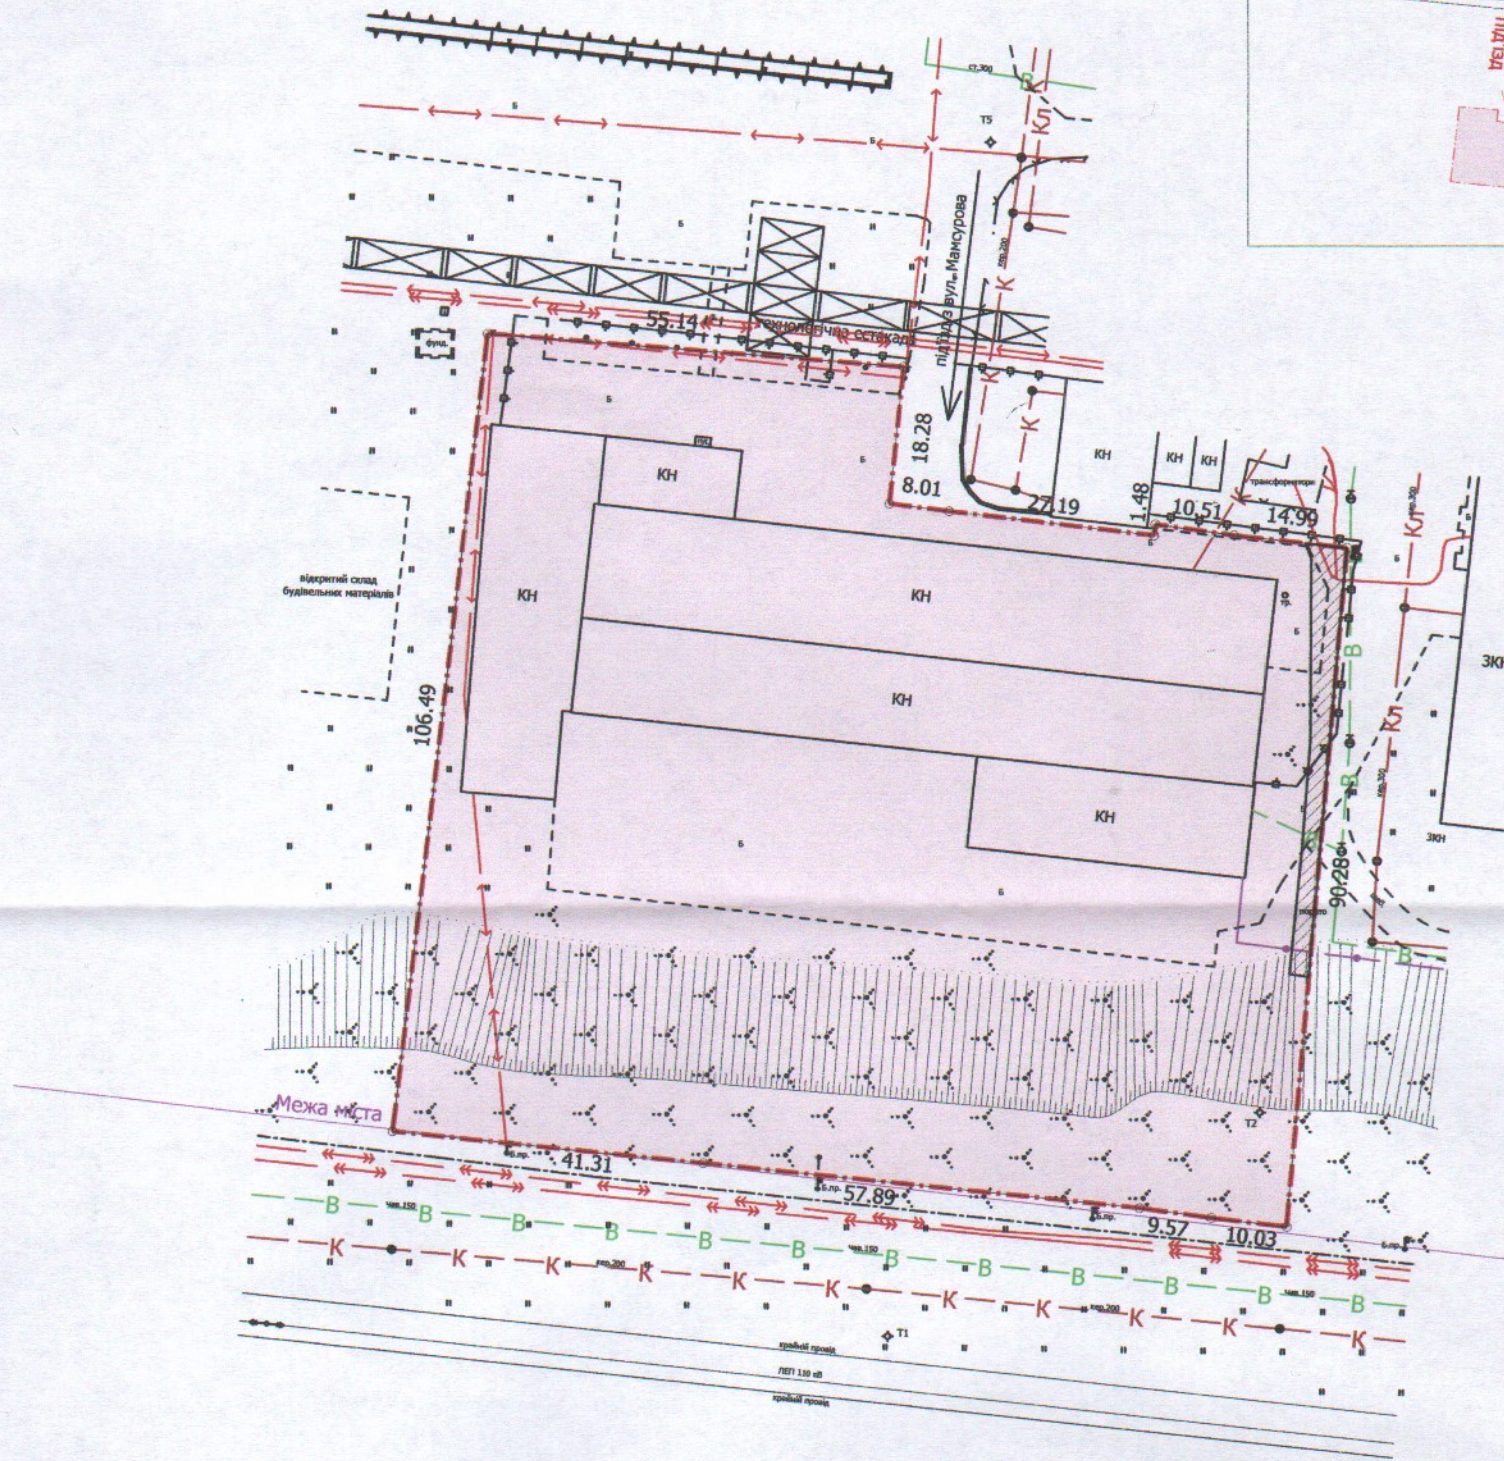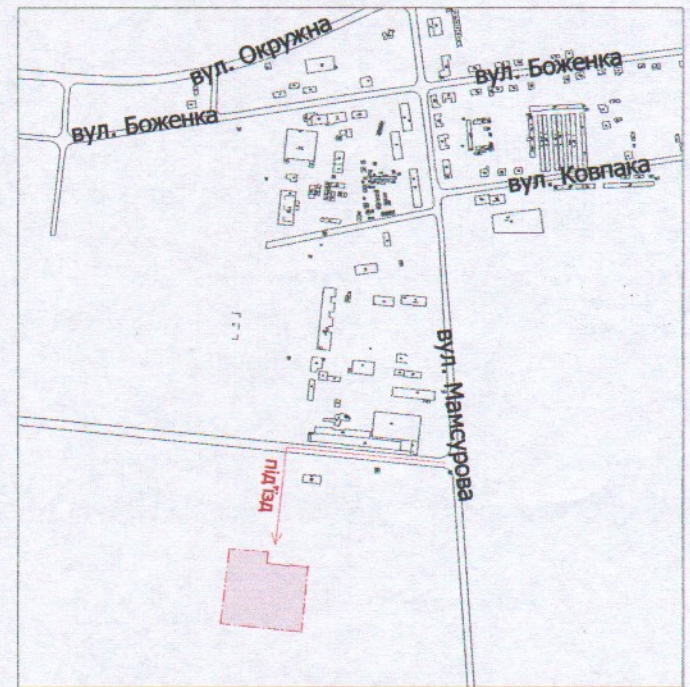

УМОВНІ ПОЗНАЧЕННЯ

- 1,1484 га** — земельна ділянка, що надається в оренду для обслуговування адміністративних та господарських споруд
- 1,1484 га** — земельна ділянка, що була надана в оренду ЗАТ "Металіст" (право власності Луцької міської територіальної громади в особі Луцької міської ради зареєстроване в Державному реєстрі речових прав на нерухоме майно 09.07.2021, номер запису: 42952371) згідно з договором оренди землі від 11.04.2008 за № 040807700161
- 0,0172 га** — обмеження, встановлені щодо використання земельної ділянки (охоронні зони навколо інженерних комунікацій (01.08) - водопровід, підземна кабельна лінія електропередачі)

СЕКРЕТАР МІСЬКОЇ РАДИ

Юрій БЕЗПЯТКО



Масштаб 1: 1000	
Площа ділянки (га)	З них
	в оренду
1,1484	1,1484