

ПЛАН
земельної ділянки


Кадастровий номер: 0721882700:01:001:1757

Місце розташування: Волинська область, Луцький район
с.Жидичин

Землекористувач: громадянин Павлюк Михайло Павлович

Додаток до рішення міської ради
№ _____ від " ____ " _____ 20 ____ р.

Ситуаційна схема

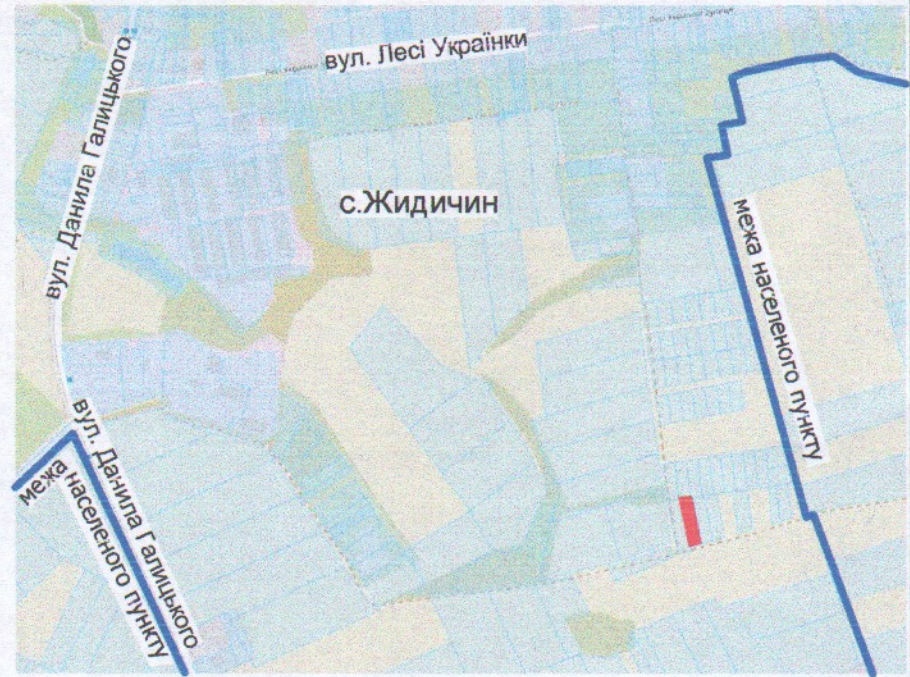

УМОВНІ ПОЗНАЧЕННЯ:

0.1583га - земельна ділянка, що надається у власність для ведення особистого селянського господарства (01.03)

СЕКРЕТАР МІСЬКОЇ РАДИ

Юрій БЕЗПЯТКО

ФОП	Токар Р.М.	Масштаб 1:500	
Виконав	Токар Р.М.		
Фізична особа-підприємець Токар Роман Михайлович		Площа ділянки (га)	З них
		у власність	в оренду
		0.1583	0.1583 -