


ПЛАН
земельної ділянки

Додаток до рішення міської ради
№ _____ від "___" _____ 20__ р.

Кадастровий номер: 0722883700:01:001:0500
 Місце розташування: Волинська область,
Луцький район, с. Княгининок
 Землекористувач:
громадянка Тимошук Аліна Ігорівна

Ситуаційна схема

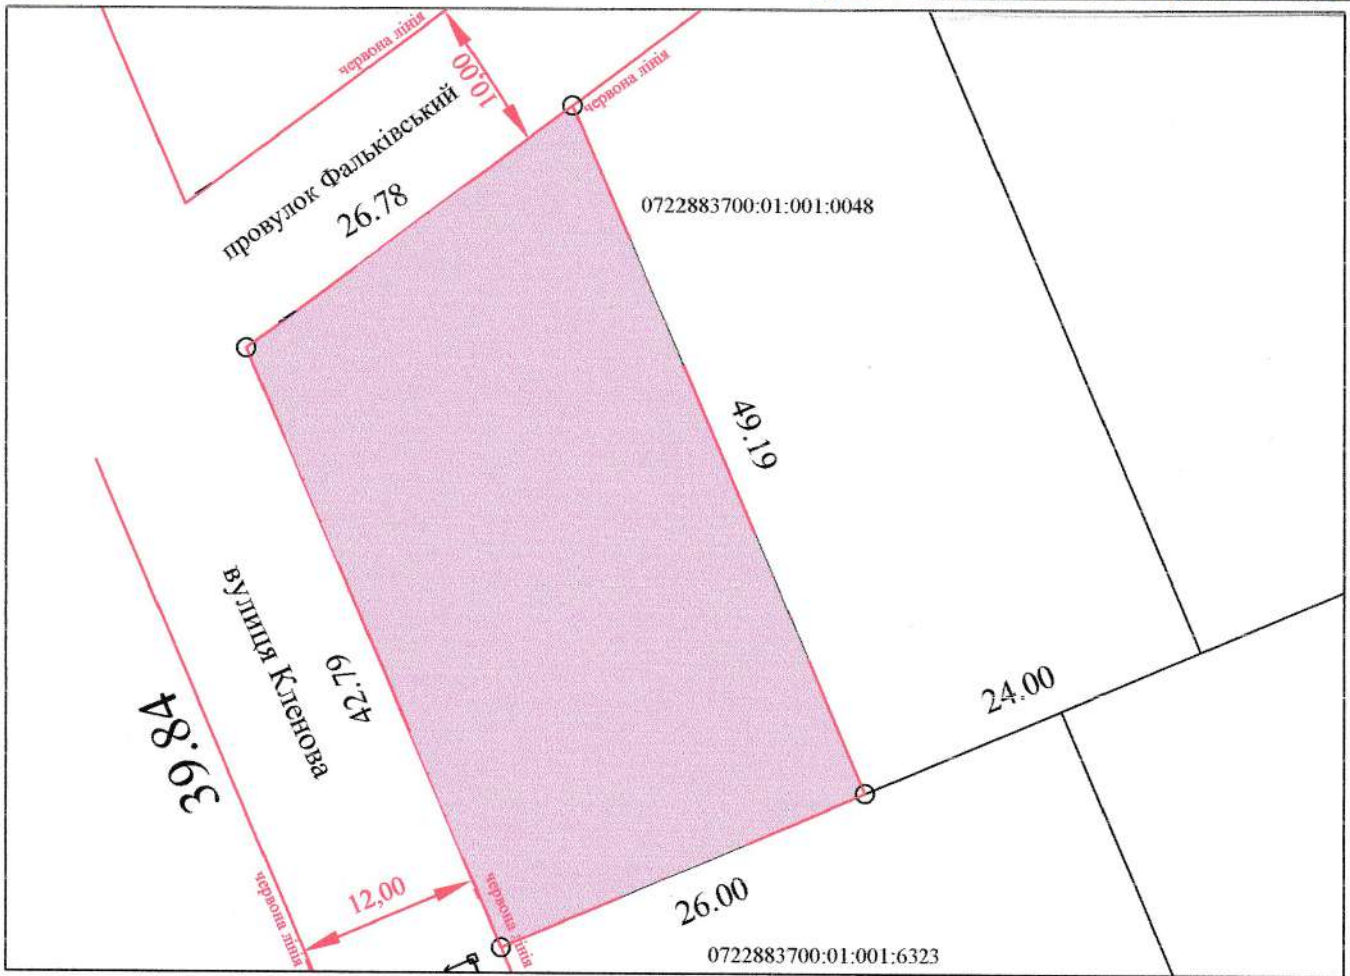

Умовні позначення

0,1196га - земельна ділянка, що надається у власність для будівництва і обслуговування житлового будинку, господарських будівель і споруд (02.01)

СЕКРЕТАР МІСЬКОЇ РАДИ _____

Юрій БЕЗПЯТКО

Директор	Хвесик О.М.	Масштаб 1:500		
Виконала:	Хвесик О.М.			
Сертифікований інженер	Хвесик М.О.	Площа ділянки (га)	з них	
ТзОВ "Горизонт"			у власність	в оренду
		0,1196	0,1196	-