

ПЛАН
земельної ділянки



Додаток до рішення міської ради
№ _____ від "___" _____ 20__ р.

Кадастровий номер: 0710100000:11:058:0100

Місце розташування: вул. Кліма Савура, 31,
гараж №1, м. Луцьк

Землекористувач:
громадянка Кріль Оксана Володимирівна

Ситуаційна схема

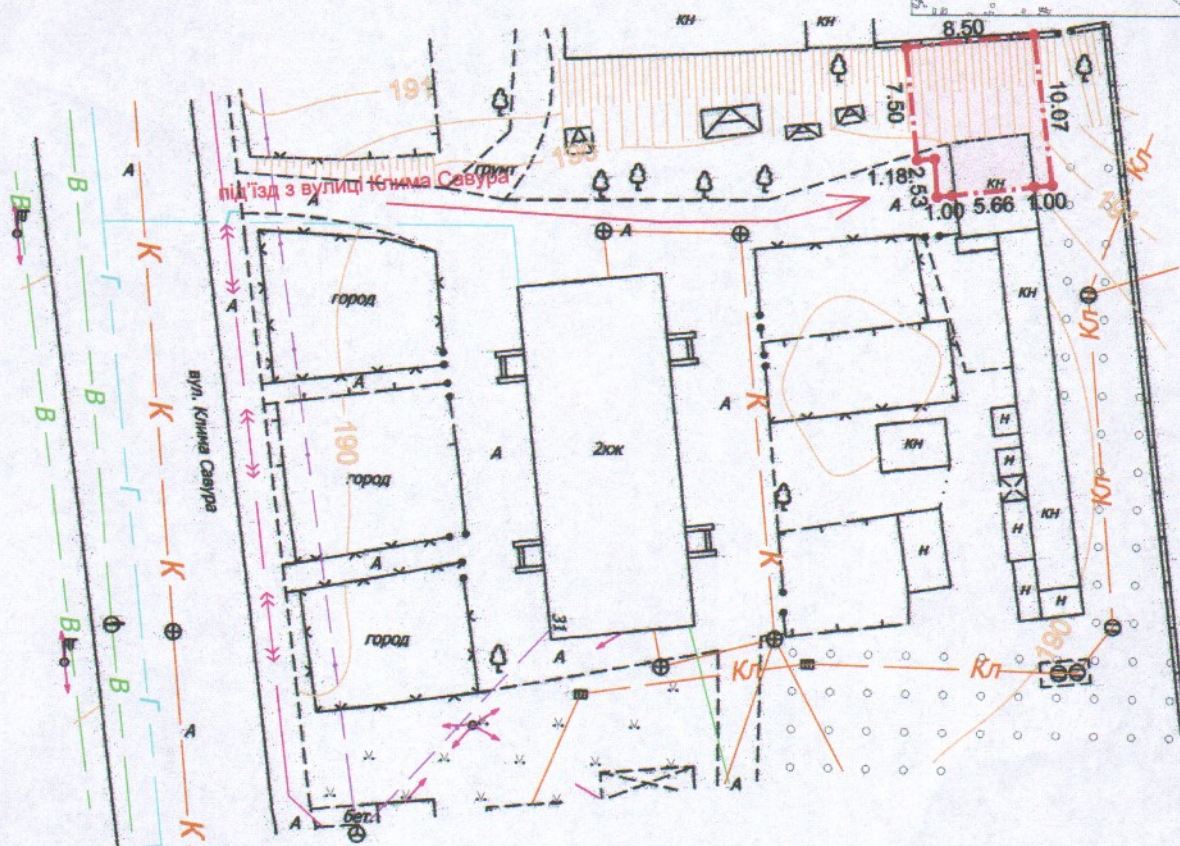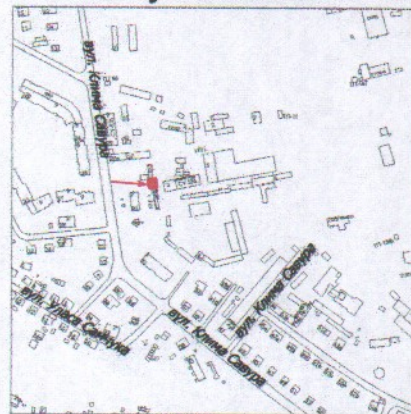

УМОВНІ ПОЗНАЧЕННЯ

0,0084 га — земельна ділянка, що передається у власність для будівництва та обслуговування цегляного гаража (02.05 - для будівництва індивідуальних гаражів)

СЕКРЕТАР МІСЬКОЇ РАДИ _____ **Юрій БЕЗПЯТКО**

Директор Відповідальний за якість робіт Виконав		Масштаб 1: 500	
Крисак А.І. Галецький Д.В. Ємель О.А. ДМИТРО ВАДИМОВИЧ ТЗОВ "ГІНІШІ"		Площа ділянки (га)	3 них
			у власність
		0,0100	0,0100