
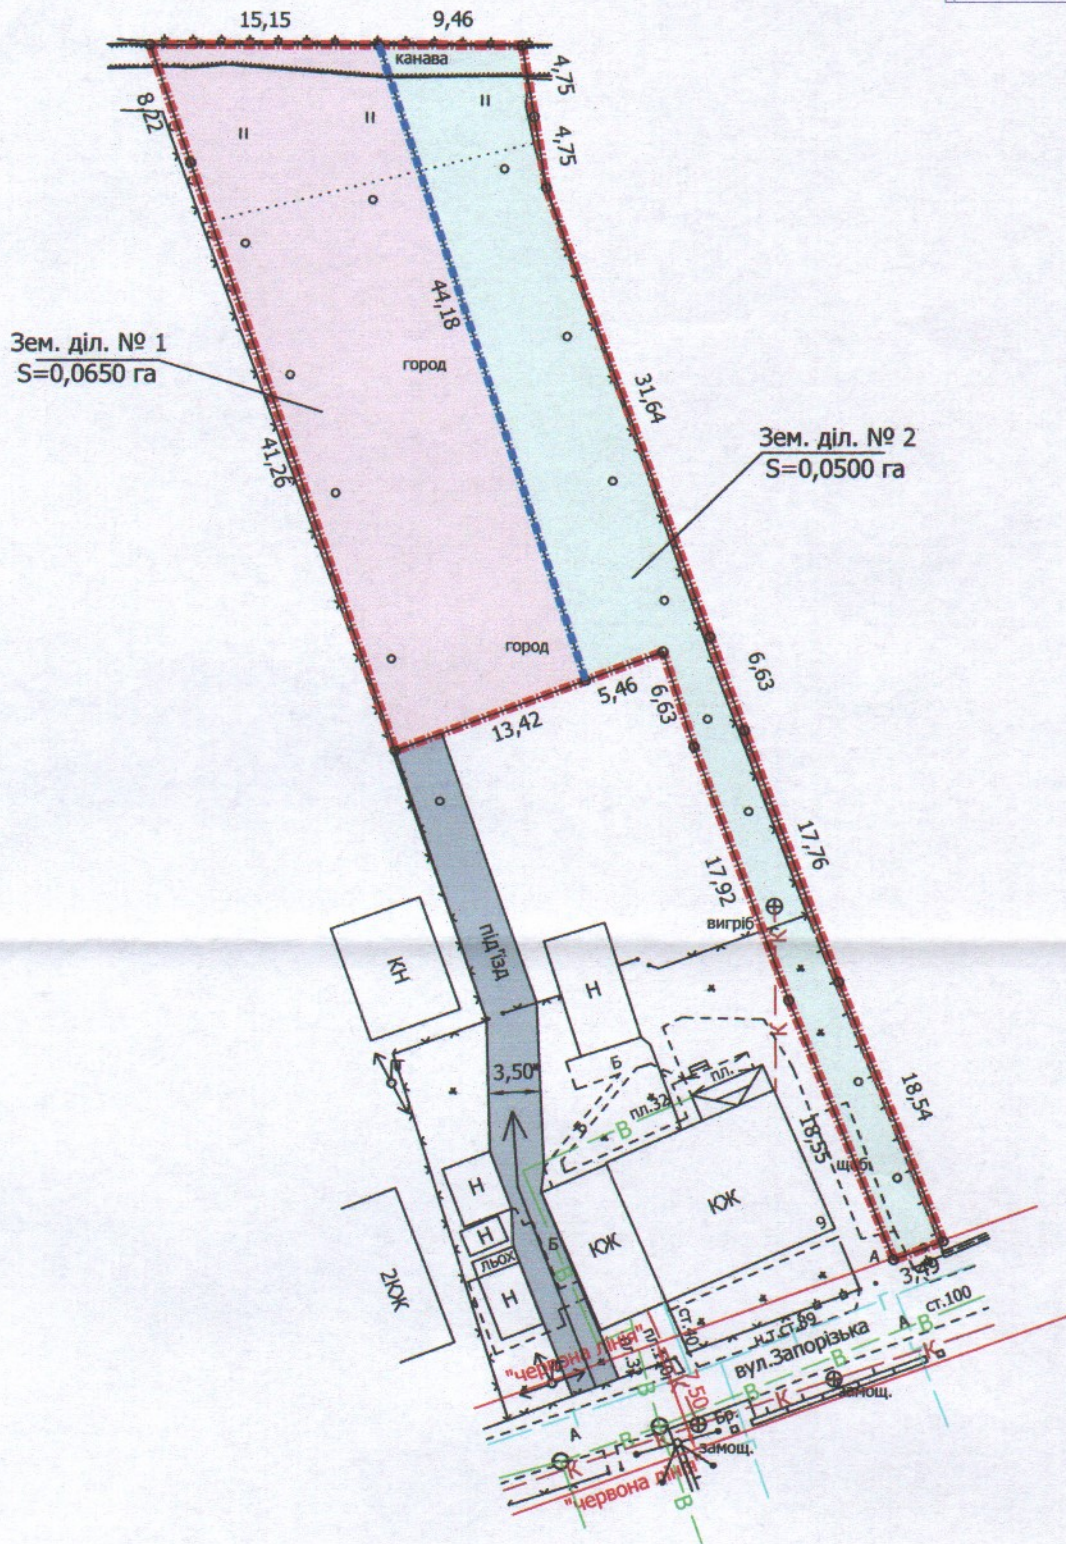


ПЛАН
земельної ділянки
Кадастровий №: 0710100000:34:046:0039
Адреса: м. Луцьк, вул. Запорізька, 4 (колишня 9)
Землекористувач:
Луцька міська територіальна громада
в особі Луцької міської ради

Ситуаційна схема

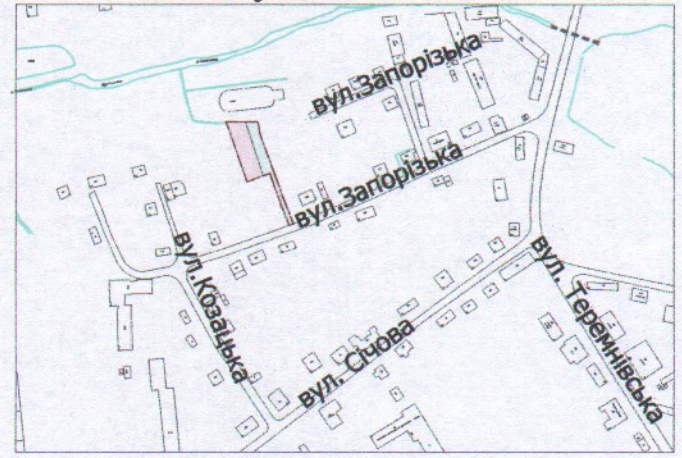

УМОВНІ ПОЗНАЧЕННЯ

0,1150 га — земельна ділянка Луцької міської територіальної громади в особі Луцької міської ради, право власності на яку зареєстроване в Державному реєстрі речових прав на нерухоме майно 09.07.2021, номер запису: 42948650 для будівництва та обслуговування жилого будинку, господарських будівель і споруд

— межа поділу земельної ділянки

0,0650 га — земельна ділянка № 1

0,0500 га — земельна ділянка № 2

СЕКРЕТАР МІСЬКОЇ РАДИ _____ **Юрій БЕЗПЯТКО**



Директор		Завадський В.М.	Масштаб 1:500		
Перевірив		Завадський В.М.			
Виконав		Кунц О.Ю.	Площа ділянки (га)	3 них	
ПП "Луцькземресурс"				0,1150	1
				2	0,0500