



ПЛАН
земельної ділянки

Додаток до рішення міської ради
№ _____ від "___" _____ 202__ р.

Ситуаційна схема

Адреса: м. Луцьк, вул. Дубнівська,
садівниче товариство "Маяк" № 95

Землекористувач:
громадянка Романенко Ольга Костянтинівна

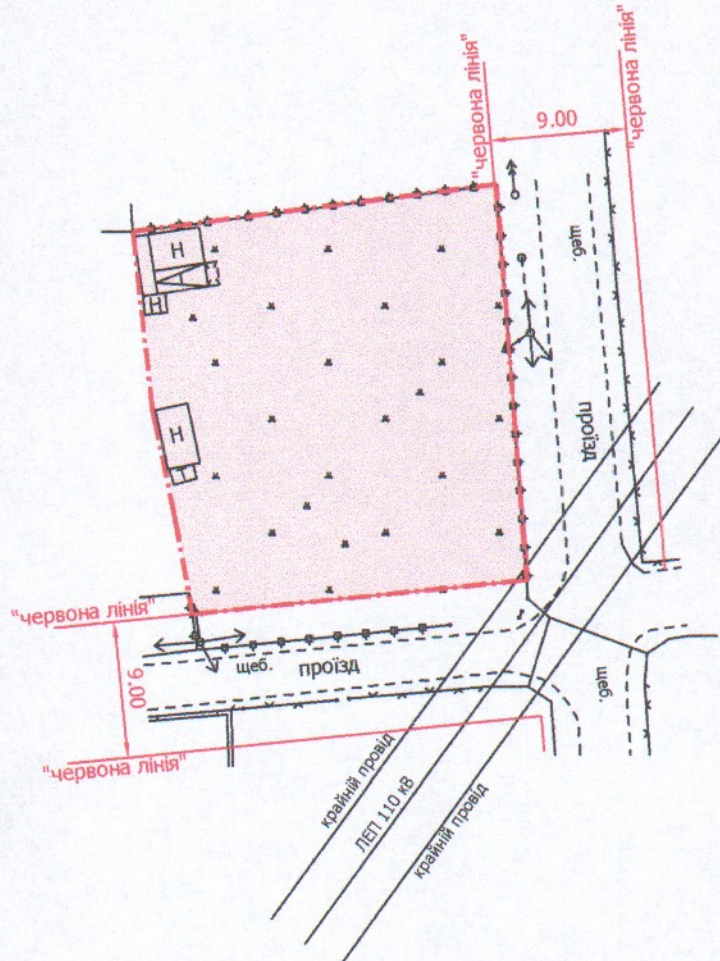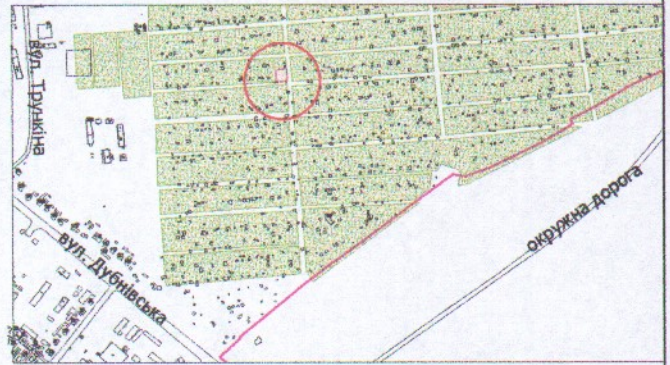

УМОВНІ ПОЗНАЧЕННЯ

0,07 га — земельна ділянка для ведення садівництва

СЕКРЕТАР МІСЬКОЇ РАДИ

Юрій БЕЗПЯТКО

Директор		Завадський В.М.	Масштаб 1: 500
Перевірив		Завадський В.М.	
Виконав		Кунц О.Ю.	Орієнтовна площа ділянки (га)
 НП "Луцькземресурс"			3 них
			у власність
			0,07
			-