



ПЛАН
земельної ділянки

Додаток до рішення міської ради
№ _____ від "___" _____ 20__ р.

Кадастровий номер: 0710100000:22:108:0033
Адреса: м. Луцьк, вул. Рівненська, 73

Землекористувачі:
громадянка Жданюк Євгенія Павлівна (1/2)
громадянин Маршалюк Юрій Степанович (1/2)

Ситуаційна схема

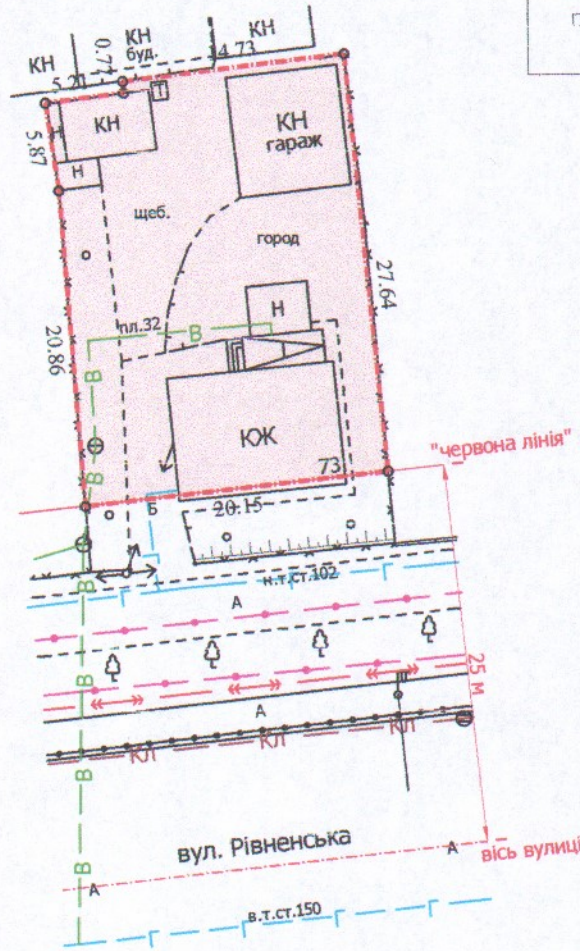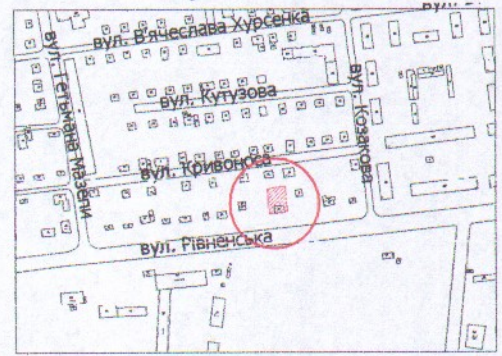

УМОВНІ ПОЗНАЧЕННЯ

0,0545 га — земельна ділянка, що передається у спільну часткову власність для будівництва та обслуговування жилого будинку, господарських будівель і споруд

СЕКРЕТАР МІСЬКОЇ РАДИ

Юрій БЕЗПЯТКО

Директор	Завадський В.М.	Масштаб 1: 500
Перевірив	Завадський В.М.	
Виконав	Сілюк О.П.	Площа ділянки (га)
ГП "Луцькземресурс"		3 них
		у власність
		0,0545
		0,0545