

ПЛАН
земельної ділянки

Додаток до рішення міської ради
№ _____ від " _____ " _____ 202__ р

Кадастровий номер: 0721882700:03:001:0183

Місце розташування:


Волинська обл., Луцький р-н, с. Кульчин,

САДІВНИЧЕ ТОВАРИСТВО "ОЗЕРЦЕ", №191

Землекористувач:

громадянка Матіюк Віра Миколаївна

Ситуаційна схема

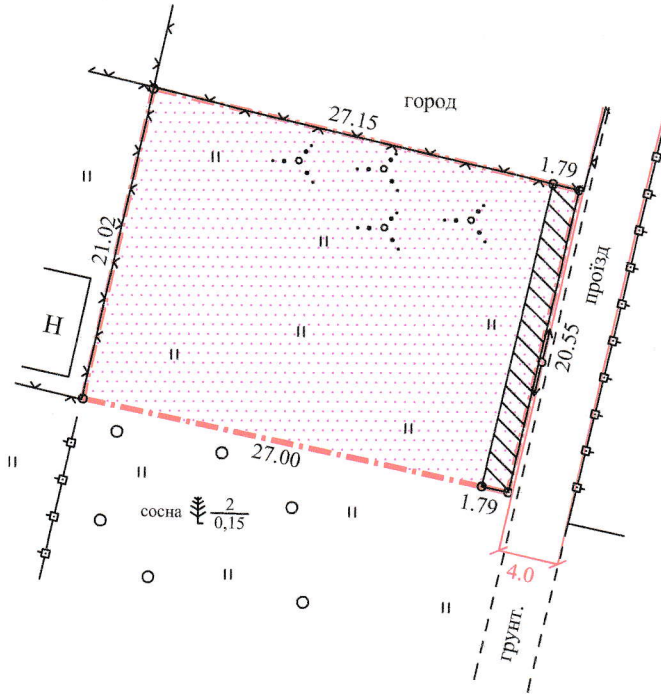

УМОВНІ ПОЗНАЧЕННЯ:

0,0600 га - земельна ділянка, що надається у власність для індивідуального садівництва (01.05)

0,0037 га - обмеження, встановлене щодо використання земельної ділянки (охоронна зона навколо (уздовж) об'єкта енергетичної системи (01.05) - повітряна лінія електропередачі)

СЕКРЕТАР МІСЬКОЇ РАДИ _____ **Юрій БЕЗПЯТКО**



Масштаб 1:500	
Площа ділянки (га)	З них
	у власність
0,0600	0,0600