


ПЛАН

земельної ділянки

Кадастровий номер: 0721885800:02:001:0006

Місце розташування: Волинська область, Луцький район, с. Дачне, вул. Світанкова, 27

Землекористувач: громадянка Семенова Віра Степанівна

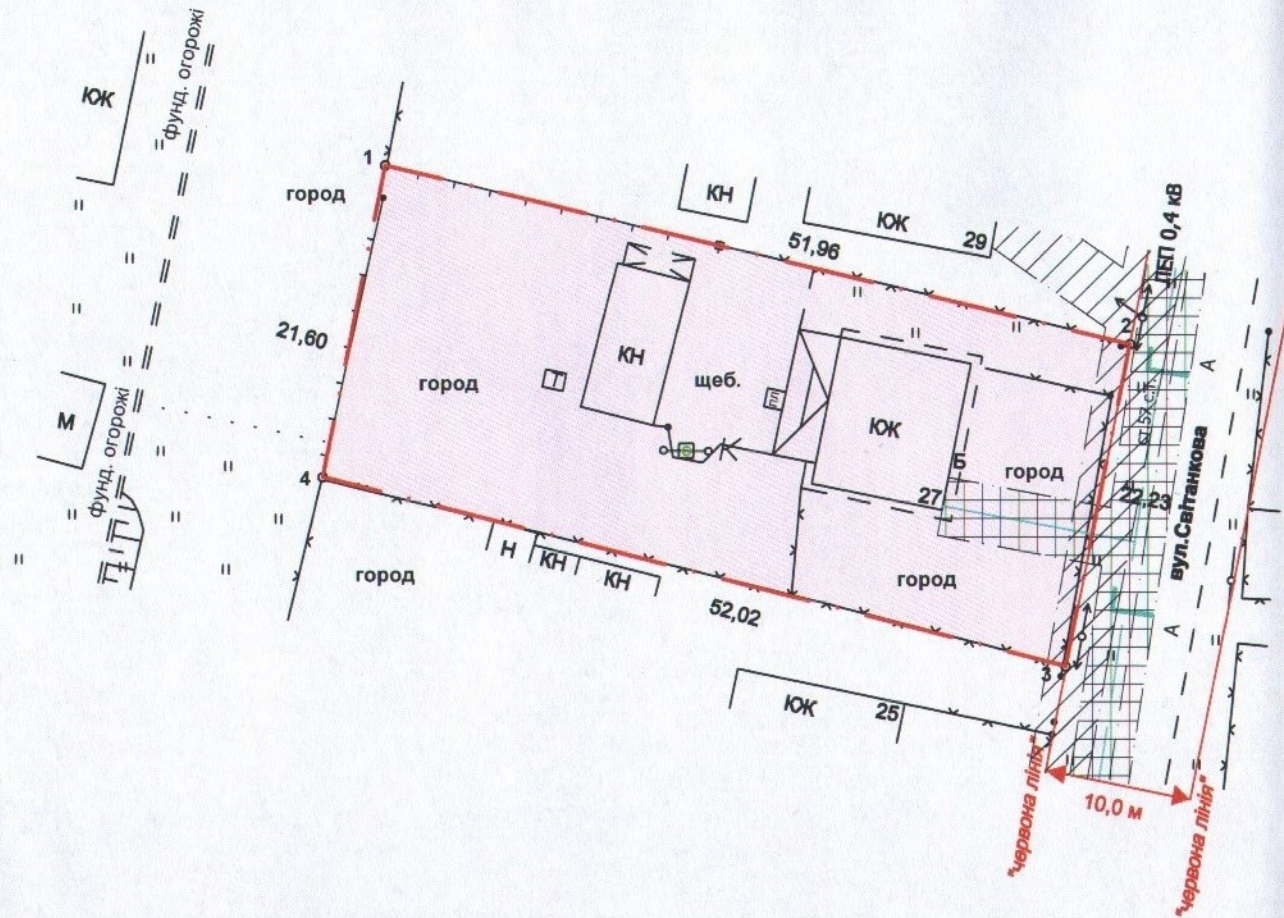


УМОВНІ ПОЗНАЧЕННЯ

- 0,1141 га — земельна ділянка, що передається безоплатно у власність для будівництва і обслуговування житлового будинку, господарських будівель і споруд (присадибна ділянка) (02.01)
- 0,0034 га — обмеження, встановлене щодо використання земельної ділянки (охоронна зона навколо (вздовж) об'єкта енергетичної системи (01.05) - лінія електропередачі)
- 0,0041 га — обмеження, встановлене щодо використання земельної ділянки (охоронна зона навколо інженерних комунікацій (01.08) - газопровід)

Додаток до рішення міської ради

№ _____ від "___" _____ 20__ р.

Ситуаційна схема

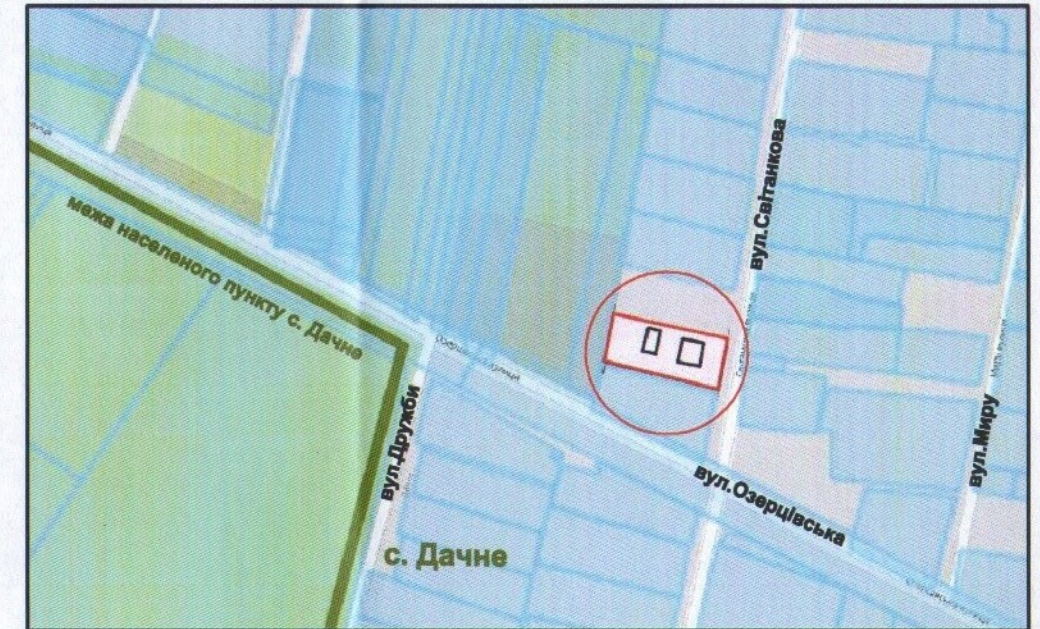

СЕКРЕТАР МІСЬКОЇ РАДИ

Юрій БЕЗПЯТКО

ФОП	Кортоус В. М.	Масштаб 1:500		
		з них		
Сертифікований інженер-землевпорядник	Кортоус В. М.	Площа ділянки (га)	у власність	в оренду
	ФОП Кортоус В. М.			

