


ПЛАН
земельної ділянки

Додаток до рішення міської ради
№ _____ від "___" _____ 20__ р.

Кадастровий номер: 0710100000:34:105:0038
Адреса: м. Луцьк, вул. Нечуя-Левицького, 7
Землекористувач:
громадянин Олійничук Микола Тихонович

Ситуаційна схема

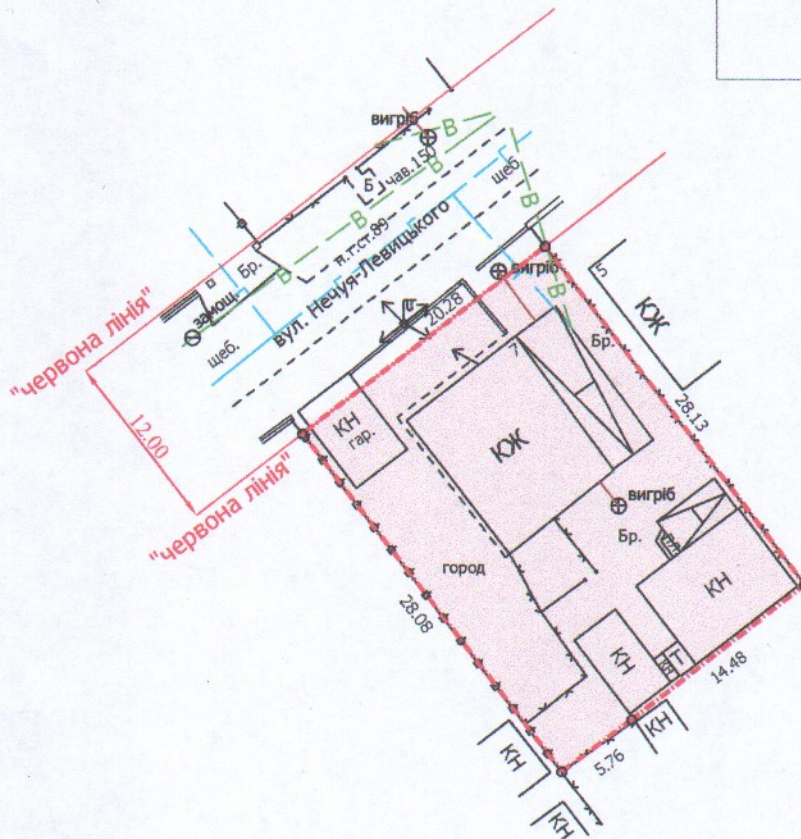

УМОВНІ ПОЗНАЧЕННЯ

0,0570 га — земельна ділянка, що передається у власність для будівництва та обслуговування жилого будинку, господарських будівель і споруд

СЕКРЕТАР МІСЬКОЇ РАДИ

Юрій БЕЗПЯТКО

Директор	<i>[Підпис]</i>	Завадський В.М.	Масштаб 1: 500	
Перевірив	<i>[Підпис]</i>	Завадський В.М.		
Виконав	<i>[Підпис]</i>	Сілюк О.П.	Площа ділянки (га)	3 них
ГПІ "Луцькземресурс" ВАСИЛЬ МИХАЙЛОВИЧ № 002216				у власність
			0,0570	0,0570