


ПЛАН

земельної ділянки

Кадастровий номер: 0721885800:03:001:0010

Місце розташування: Волинська область, Луцький район, с. Жабка, вул. Козацька, 3

Землекористувач: громадянин Панасюк Петро Степанович

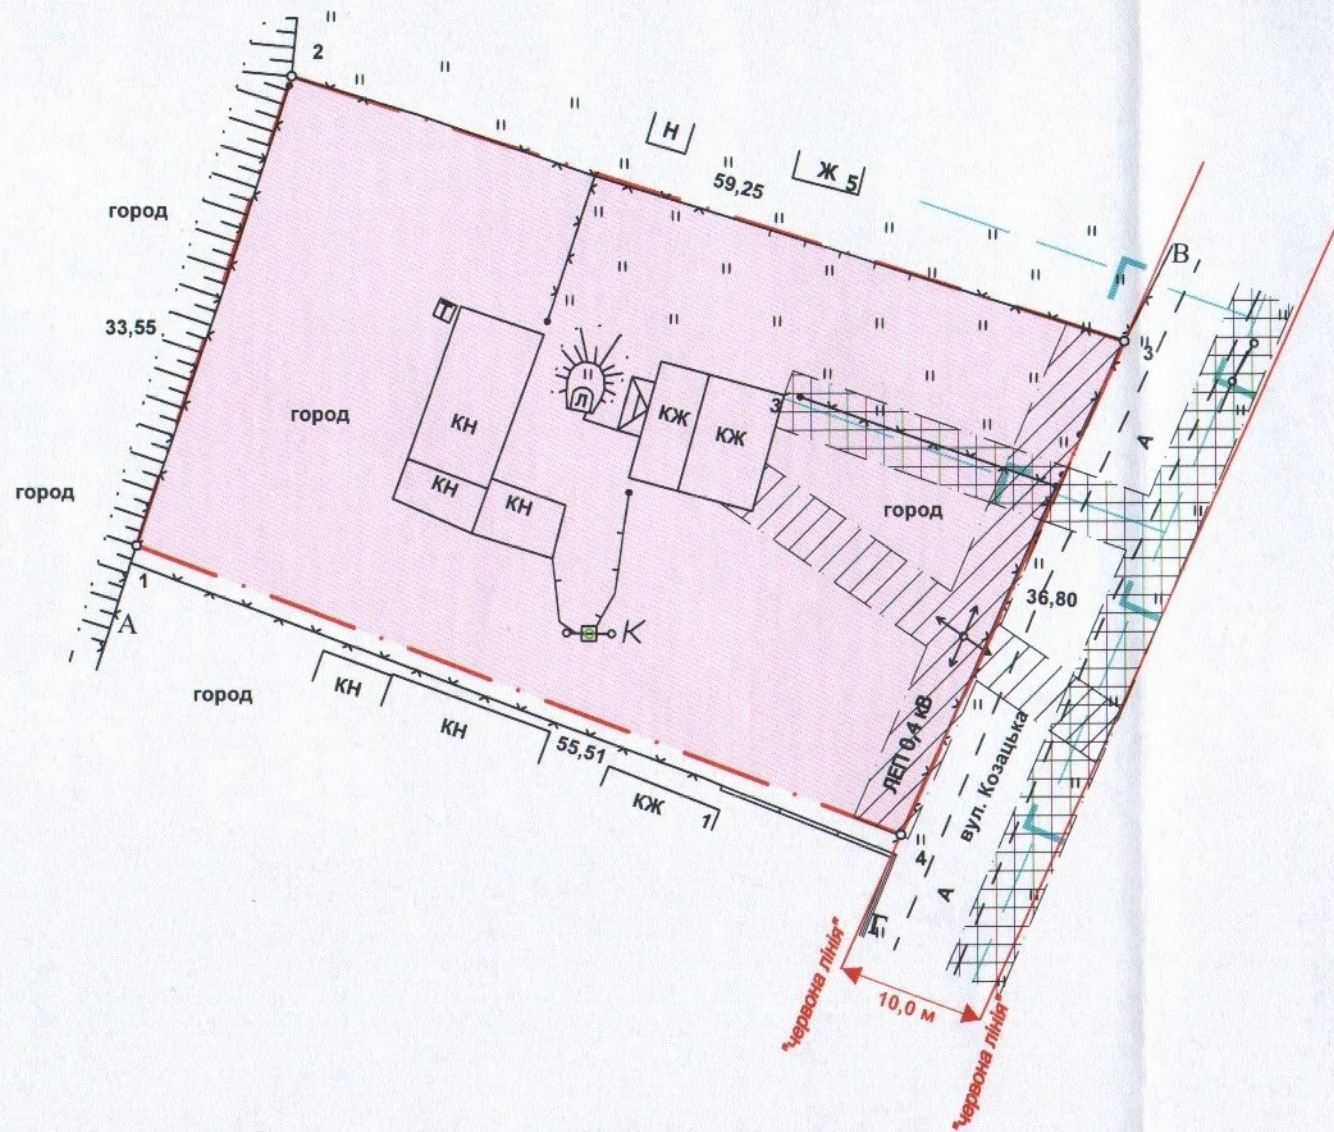

УМОВНІ ПОЗНАЧЕННЯ

- 0,2013 га — земельна ділянка, що передається безоплатно у власність для будівництва і обслуговування житлового будинку, господарських будівель і споруд (присадибна ділянка) (02.01)
- 0,0199 га — обмеження, встановлене щодо використання земельної ділянки (охоронна зона навколо (вздовж) об'єкта енергетичної системи (01.05) - лінія електропередачі)
- 0,0078 га — обмеження, встановлене щодо використання земельної ділянки (охоронна зона навколо інженерних комунікацій (01.08) - газопровід)

Додаток до рішення міської ради
№ _____ від "___" _____ 20__ р.

Ситуаційна схема



СЕКРЕТАР МІСЬКОЇ РАДИ

Юрій БЕЗПЯТКО



ФОП	Кортоус В. М.	Масштаб 1:500	з них	
Сертифікований інженер-землепорядник	Кортоус В.М.	Площа ділянки (га)	у власність	в оренду
	ФОП Кортоус В. М.	0,2013	0,2013	-

