


Кадастровий №: 0710100000:11:010:0038

Місце розташування: м. Луцьк,
пр-т Президента Грушевського, 20-б

Землекористувачі:
громадянин Бірчук Микола Адамович (1/4),
громадянка Бородейко Олександра Сергіївна (1/4),
громадянка Наумчук Марія Олексіївна (1/4),
громадянка Солошенко Галина Василівна (1/4)

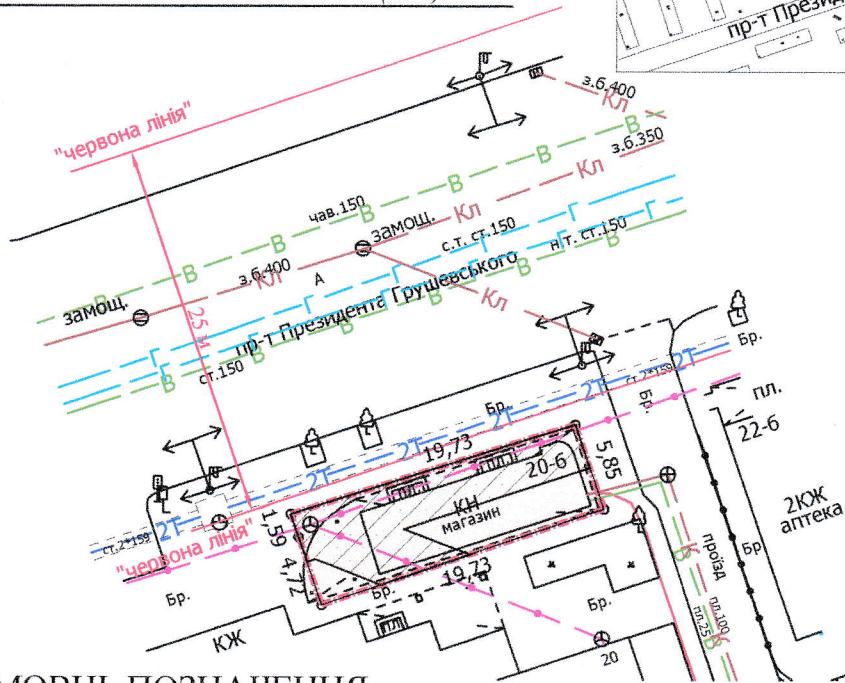

УМОВНІ ПОЗНАЧЕННЯ

- 0,0120 га** — земельна ділянка, що надається в оренду для обслуговування торгового павільйону в критій зупинці громадського транспорту (частка гр. Бірчука М.А. - 1/4, що становить 0,0030 га, частка гр. Бородейко О.С. - 1/4, що становить 0,0030 га, частка гр. Наумчук М.О. - 1/4, що становить 0,0030 га, частка гр. Солошенко Г.В. - 1/4, що становить 0,0030 га)
- 0,0120 га** — земельна ділянка, що була надана в оренду ФОП Бірчуку М.А., Бородейко Л.З., Наумчук М.О., Солошенко Г.В. (право власності Луцької міської територіальної громади в особі Луцької міської ради зареєстроване в Державному реєстрі речових прав на нерухоме майно 28.12.2015, номер запису про право власності: 12832354) згідно додаткової угоди до договору оренди землі від 23.11.2015
- 0,0080 га** — обмеження, встановлені щодо використання земельної ділянки (охоронні зони навколо інженерних комунікацій (01.08) - теплотраса, підземні кабельні лінії електрозв'язку)

СЕКРЕТАР МІСЬКОЇ РАДИ

Юрій БЕЗПЯТКО

Директор	<i>[Signature]</i>	Завадський В.М.	Масштаб 1: 500	
Перевірив	<i>[Signature]</i>	Завадський В.М.		
Виконав	<i>[Signature]</i>	Кунц О.Ю.	Площа ділянки (га)	3 нин
ПП "Луцькземресурсе"				в оренду
			0,0120	0,0120