
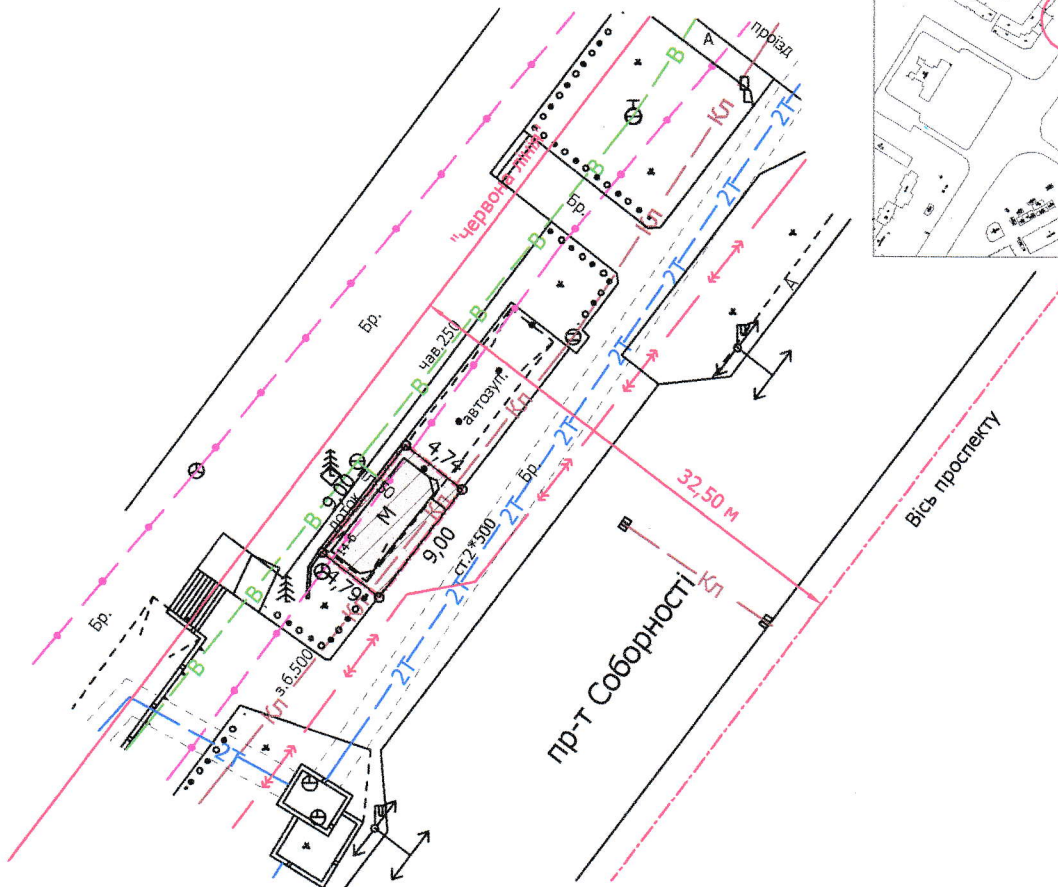


Кадастровий номер: 0710100000:22:037:0017

Місце розташування: м. Луцьк, пр-т Соборності, 14-б

Землекористувач:
громадянка Парнасова Луїза Маратівна

Ситуаційний план

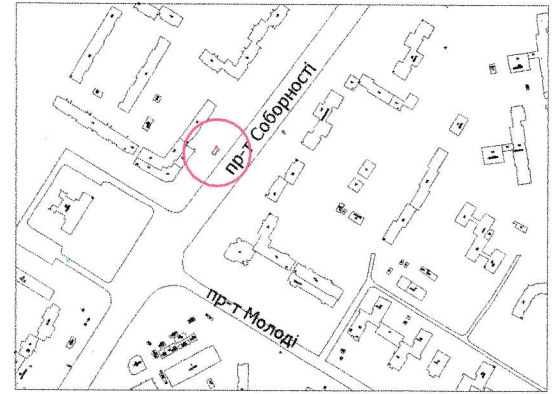

УМОВНІ ПОЗНАЧЕННЯ

- 0,0043 га** — земельна ділянка, що надається в оренду для обслуговування торгового павільйону в критій зупинці громадського транспорту
- 0,0043 га** — земельна ділянка, що була надана в оренду ФОП Янчик О.В. (право власності Луцької міської територіальної громади в особі Луцької міської ради зареєстроване в Державному реєстрі речових прав на нерухоме майно 16.07.2014, номер запису: 6347643) згідно з додатковою угодою № 2 про поновлення договору оренди землі від 22.05.2020
- 0,0043 га** — обмеження, встановлені щодо використання земельної ділянки (охоронні зони навколо інженерних комунікацій (01.08) - водопровід, каналізація, теплотраса, підземна кабельна лінія електрозв'язку)
- 0,0043 га** — обмеження, встановлені щодо використання земельної ділянки (охоронні зони навколо інженерних комунікацій (06.01.1) - території в червоних лініях)

СЕКРЕТАР МІСЬКОЇ РАДИ

Юрій БЕЗПЯТКО

УКРАЇНА

МІСЬКА РАДА ЛУЦЬКА

Директор: Завадський В.М.

Перевірив: Завадський В.М.

Виконав: Кунці О.Ю.

МІХАЙЛОВИЧ № 002215

ІП "Луцькземресурс"

Масштаб 1: 500	
Площа ділянки (га)	3 них
	в оренду
0,0043	0,0043