

ПЛАН
земельної ділянки

Додаток до рішення міської ради
№ _____ від "___" _____ 202__ р.

Ситуаційна схема



Кадастровий №: 0710100000:42:025:0014

Кадастровий №: 0710100000:42:025:0015

Місце розташування: м. Луцьк, вул. Гуцанська, 110

Власник:

Луцька міська територіальна громада в особі Луцької міської ради

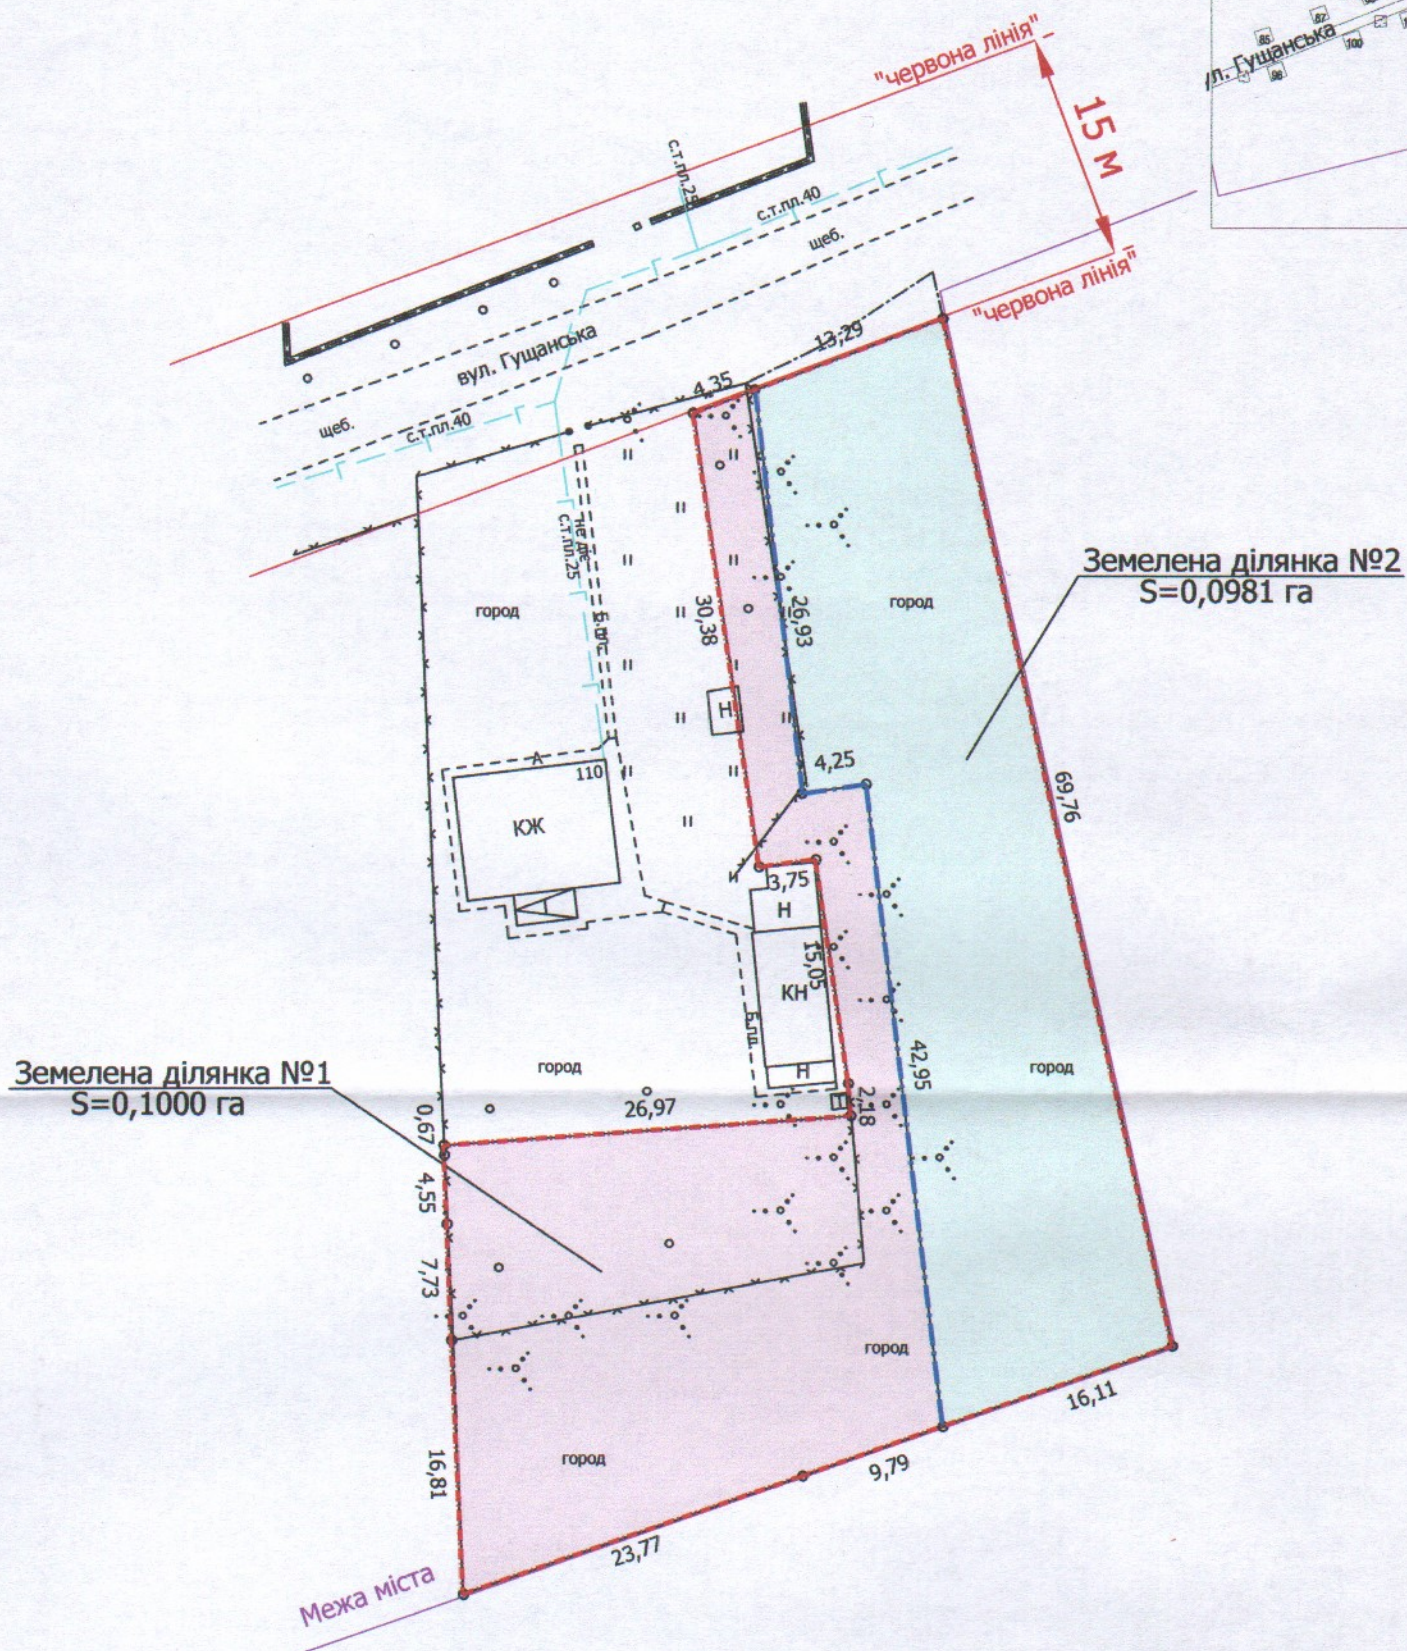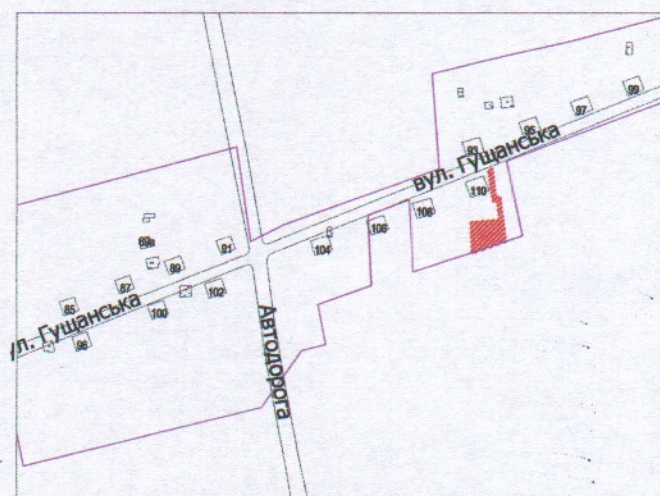

УМОВНІ ПОЗНАЧЕННЯ

0,1981 га — земельна ділянка Луцької міської територіальної громади в особі Луцької міської ради, що підлягає поділу для будівництва та обслуговування жилого будинку, господарських будівель і споруд [02.01 - для будівництва і обслуговування житлового будинку, господарських будівель і споруд (присадибна ділянка)]

— межа поділу земельної ділянки

0,1000 га — земельна ділянка № 1

0,0981 га — земельна ділянка № 2

СЕКРЕТАР МІСЬКОЇ РАДИ _____ **Юрій БЕЗПЯТКО**



Директор	Завадський В.М.	Масштаб 1:500		
Перевірник	Завадський В.М.			
Виконав	Кунці О.Ю.	Площа ділянки (га)	З них в оренду	
ПІП Луцькземресурс			0,1981	1
			2	0,0981