
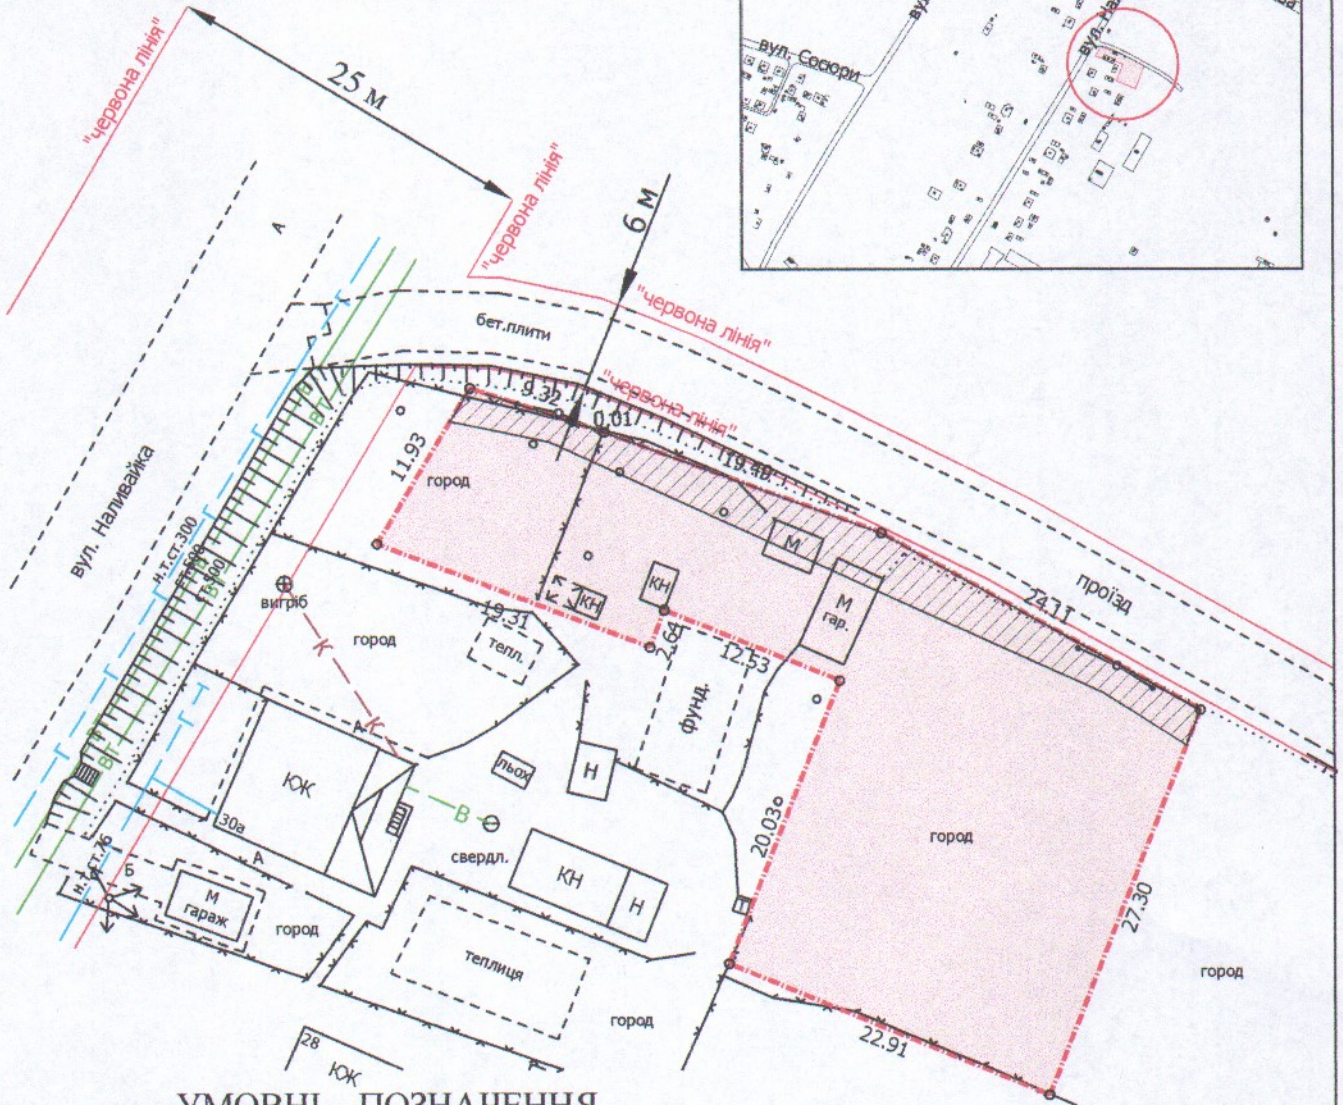


Ситуаційна схема

Кадастровий номер: 0710100000:33:007:0034  
Місце розташування: м. Луцьк, вул. Наливайка  
Землекористувач:  
громадянка Бобрівник Юлія Сергіївна

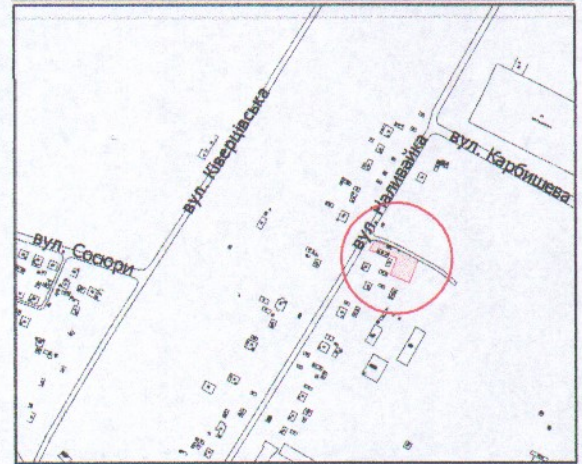

УМОВНІ ПОЗНАЧЕННЯ

**0,1000 га**

— земельна ділянка, що передається у власність для будівництва та обслуговування жилого будинку, господарських будівель і споруд

**0,0139 га**

— обмеження, встановлені щодо використання земельної ділянки (охоронні зони навколо інженерних комунікацій (01.08) - повітряна лінія електрозв'язку)

СЕКРЕТАР МІСЬКОЇ РАДИ

Юрій БЕЗПЯТКО

Директор	<i>[підпис]</i>	Завадський В.М.	Масштаб 1: 500	
Перевірив	<i>[підпис]</i>	Завадський В.М.		
Виконав	<i>[підпис]</i>	Сілюк О.П.	Площа ділянки (га)	З них
ГП "Луцькземресурс"				у власність
			0,1000	0,1000