

ПЛАН
земельної ділянки


Додаток до рішення міської ради
№ _____ від "___" _____ 20__ р.

Кадастровий номер: 0710100000:31:156:0025

Місце розташування: м. Луцьк, вул. Городецька, 50

Землекористувач:
громадянка Овчук Світлана Олександрівна

Ситуаційна схема

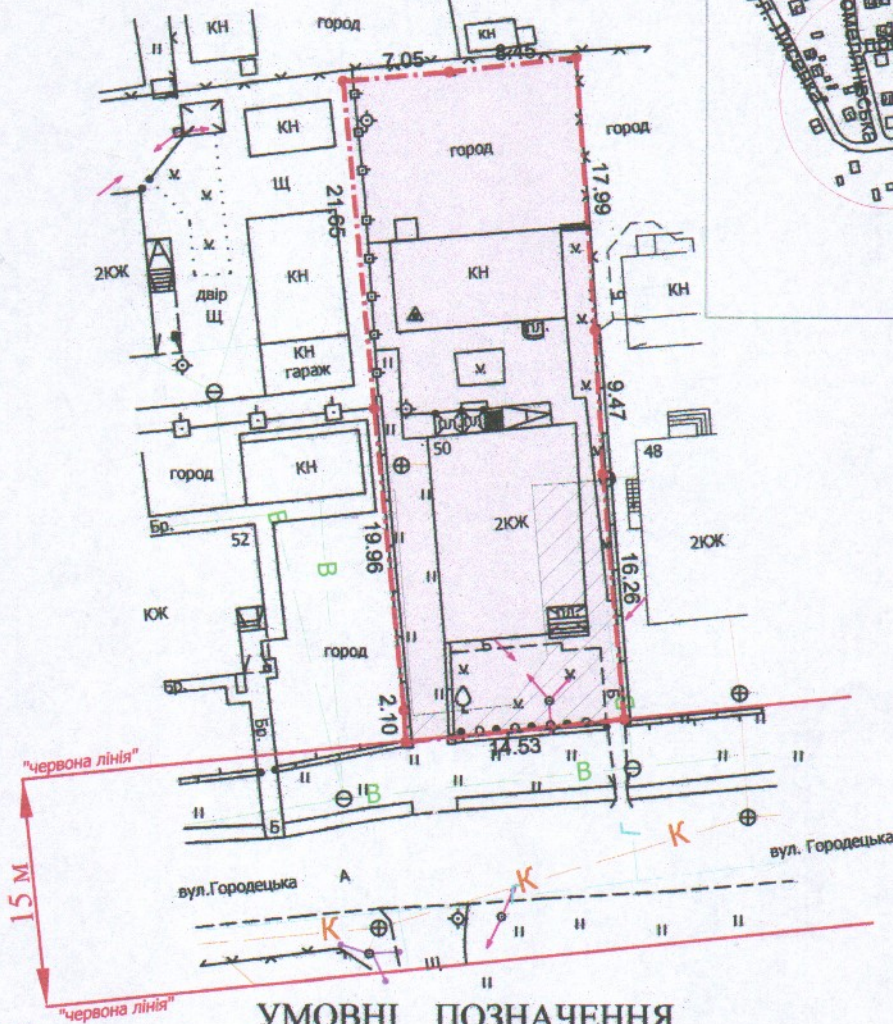

УМОВНІ ПОЗНАЧЕННЯ

- 0,0650 га** — земельна ділянка, що передається у власність для будівництва та обслуговування жилого будинку, господарських будівель і споруд
- 0,0106 га** — обмеження, встановлені щодо використання земельної ділянки (охоронна зона навколо інженерних комунікацій (01.08) - водопровід, повітряна лінія електропередачі)

СЕКРЕТАР МІСЬКОЇ РАДИ _____ **Юрій БЕЗПЯТКО**

Директор Відповідальний за якість робіт Виконав		Крисак А.І. Галецький Д.В. Сметько А. ГАЛЕЦЬКИЙ ДМИТРО ДИМОВИЧ	Масштаб 1: 500
ТЗОВ "ГІНТІП"		Сертифікований інженер-механікобудівник № 014208	Площа ділянки (га)
			3 них у власність
			0,0650 0,0650