
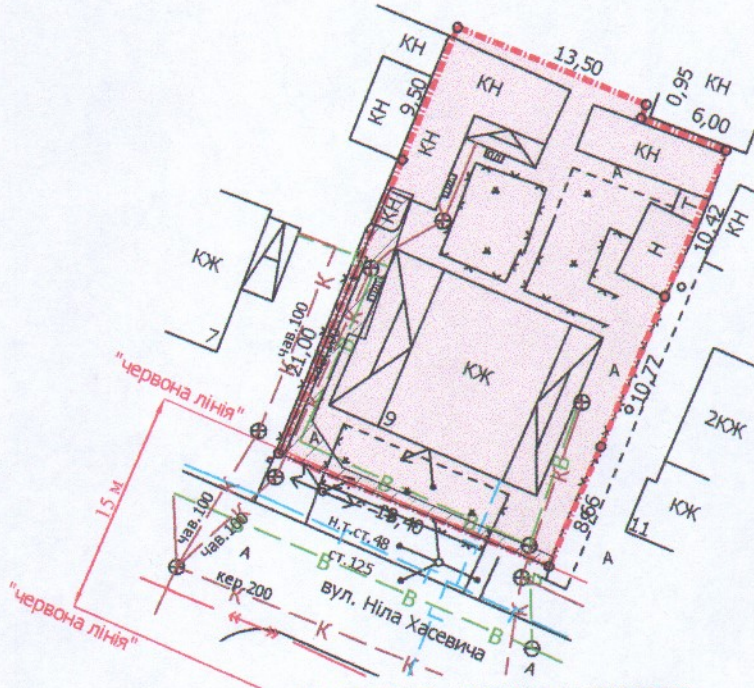


Ситуаційна схема

Кадастровий номер: 0710100000:11:030:0036
Місце розташування: м. Луцьк, вул. Ніла Хасевича, 9
Землекористувачі:
громадянка Максимюк Алла Федорівна (45/100)
громадянка Ковальчук Людмила Олексіївна (55/100)

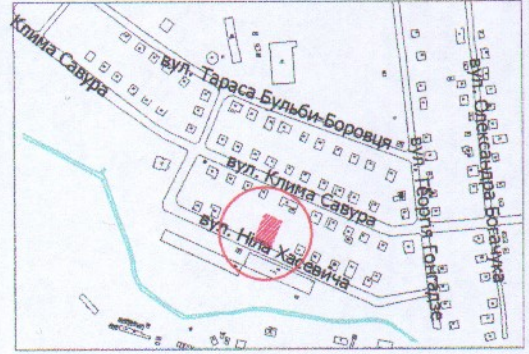

УМОВНІ ПОЗНАЧЕННЯ

- 0,0590 га — земельна ділянка, що передається у спільну часткову власність для будівництва та обслуговування жилого будинку, господарських будівель і споруд
- 0,0590 га — обмеження, встановлені щодо використання земельної ділянки (зона охорони археологічного культурного шару (01.02.4))
- 0,0047 га — обмеження, встановлені щодо використання земельної ділянки (охоронні зони навколо інженерних комунікацій (01.08) - водопровід, каналізація, повітряна лінія електропередачі)

СЕКРЕТАР МІСЬКОЇ РАДИ

Юрій БЕЗПЯТКО

Директор	Завадський В.М.	Масштаб 1: 500
Перевірив	Завадський В.М.	
Виконав	Сілюк О.П.	Площа ділянки (га)
ПП "Луцькземресурс" ВАСИЛЬ МИХАЙЛОВИЧ № 002215		3 них
		у власність
		0,0590
		0,0590