
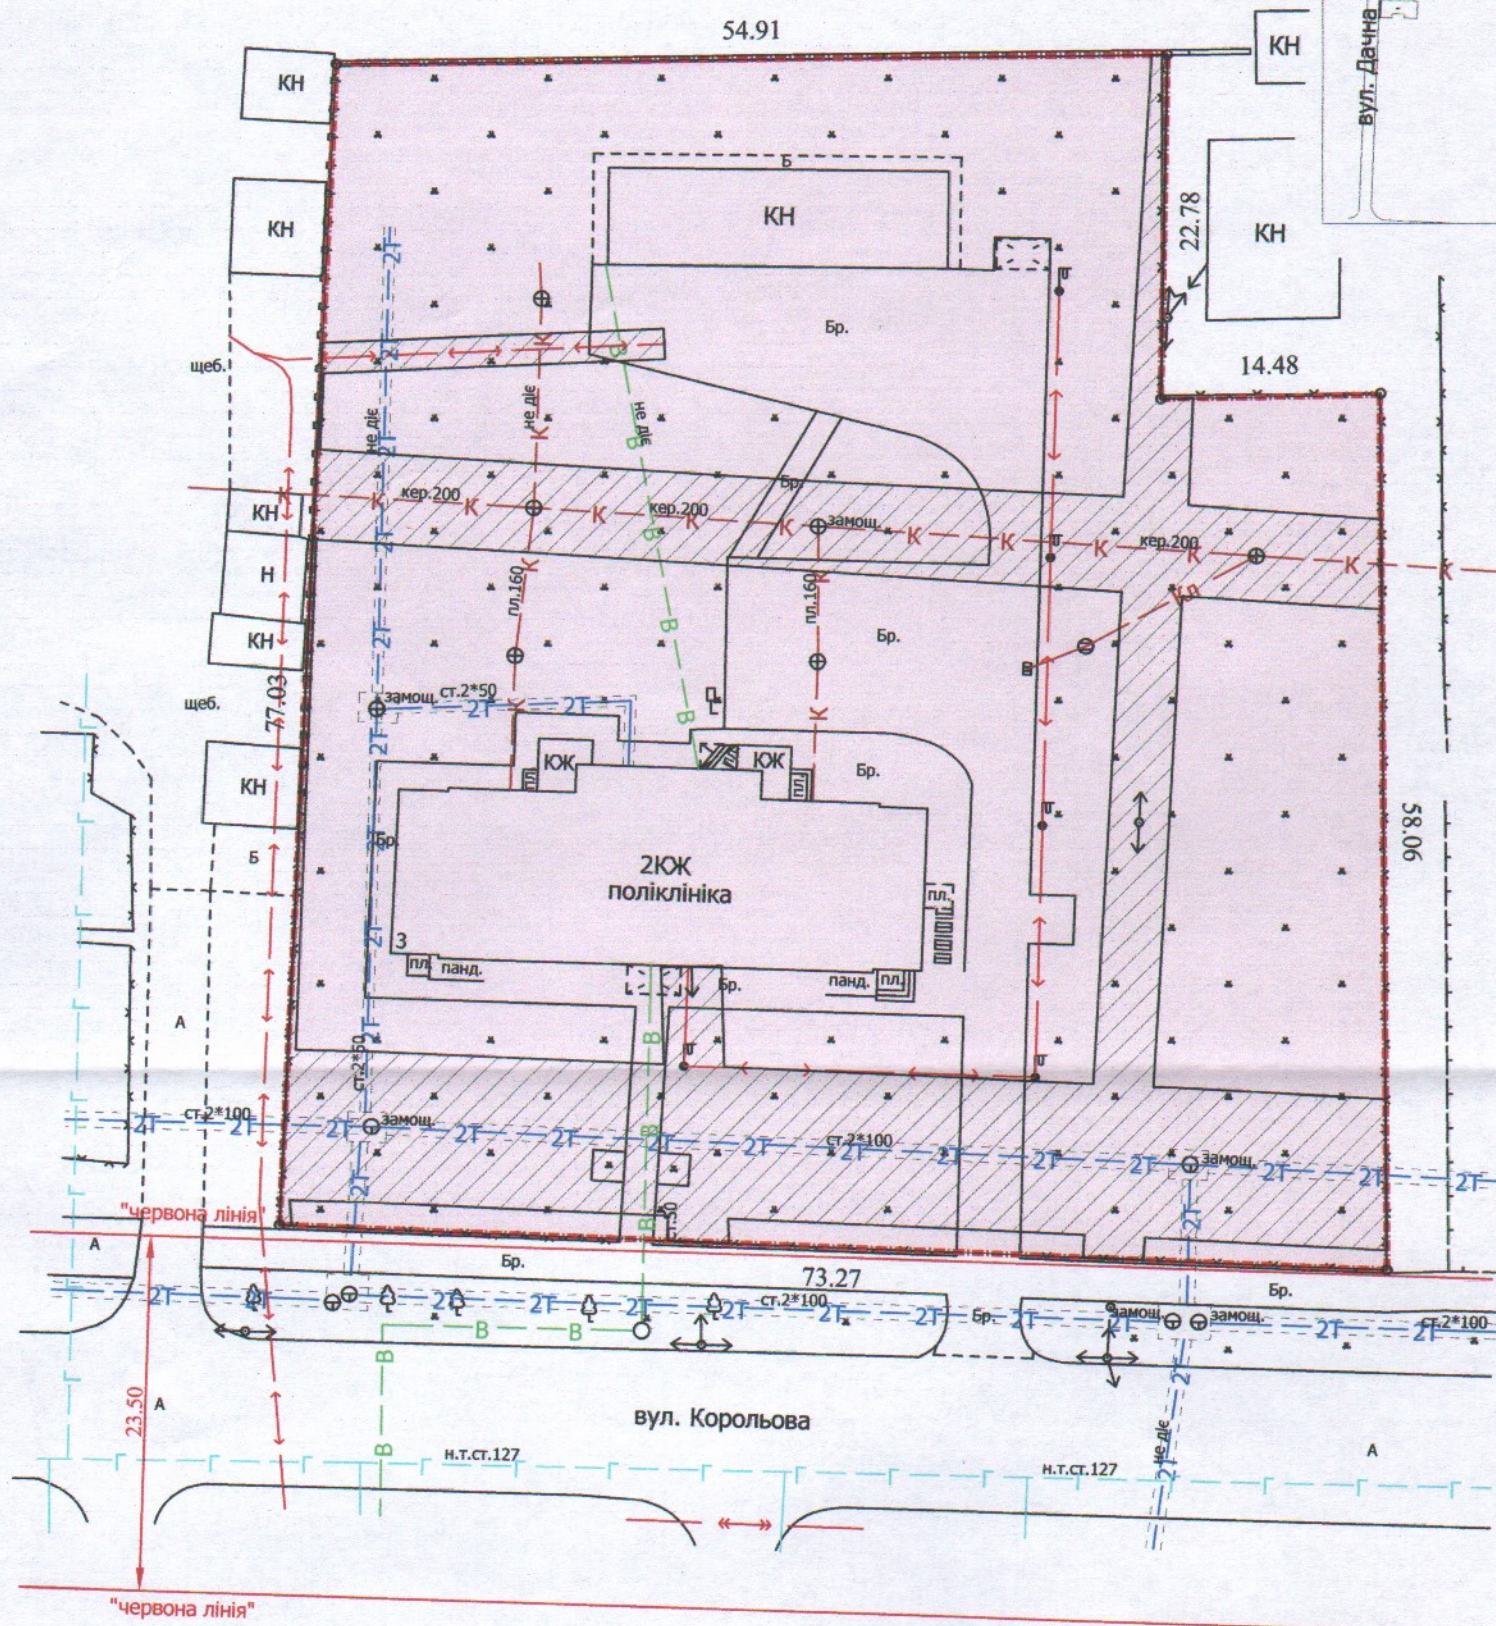


ПЛАН
земельної ділянки

Додаток до рішення міської ради
№ _____ від "___" _____ 202__ р.

Кадастровий №: 0710100000:41:014:0019
Місце розташування: м. Луцьк, вул. Корольова, 3
Землекористувач:
Комунальне підприємство "Медичне об'єднання
Луцької міської територіальної громади"

Ситуаційний план

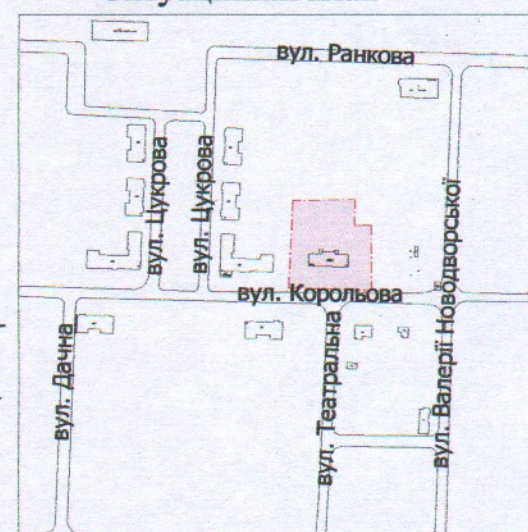

УМОВНІ ПОЗНАЧЕННЯ

- 0,5275 га** — земельна ділянка, що надається в постійне користування для будівництва та обслуговування адміністративних та побутових приміщень (03.03 - для будівництва та обслуговування будівель закладів охорони здоров'я та соціальної допомоги)
- 0,5275 га** — земельна ділянка Луцької міської територіальної громади в особі Луцької міської ради, право власності на яку зареєстроване в Державному реєстрі речових прав на нерухоме майно 06.01.2016, номер запису про право власності: 12984466
- 0,1450 га** — обмеження, встановлені щодо використання земельної ділянки (охоронні зони навколо інженерних комунікацій (01.08) - каналізація, теплотраса, підземна кабельна лінія електропередачі, повітряна лінія електропередачі)

СЕКРЕТАР МІСЬКОЇ РАДИ

Юрій БЕЗПЯТКО

Директор	<i>[Підпис]</i>	Завадський В.М.	Масштаб 1: 500
Перевірив	<i>[Підпис]</i>	Завадський В.М.	
Виконав	<i>[Підпис]</i>	Кунці О.Ю.	
ПП "Луцькземресурс"			Площа ділянки (га)
			3 них в постійне користування
			0,5275
			0,5275