
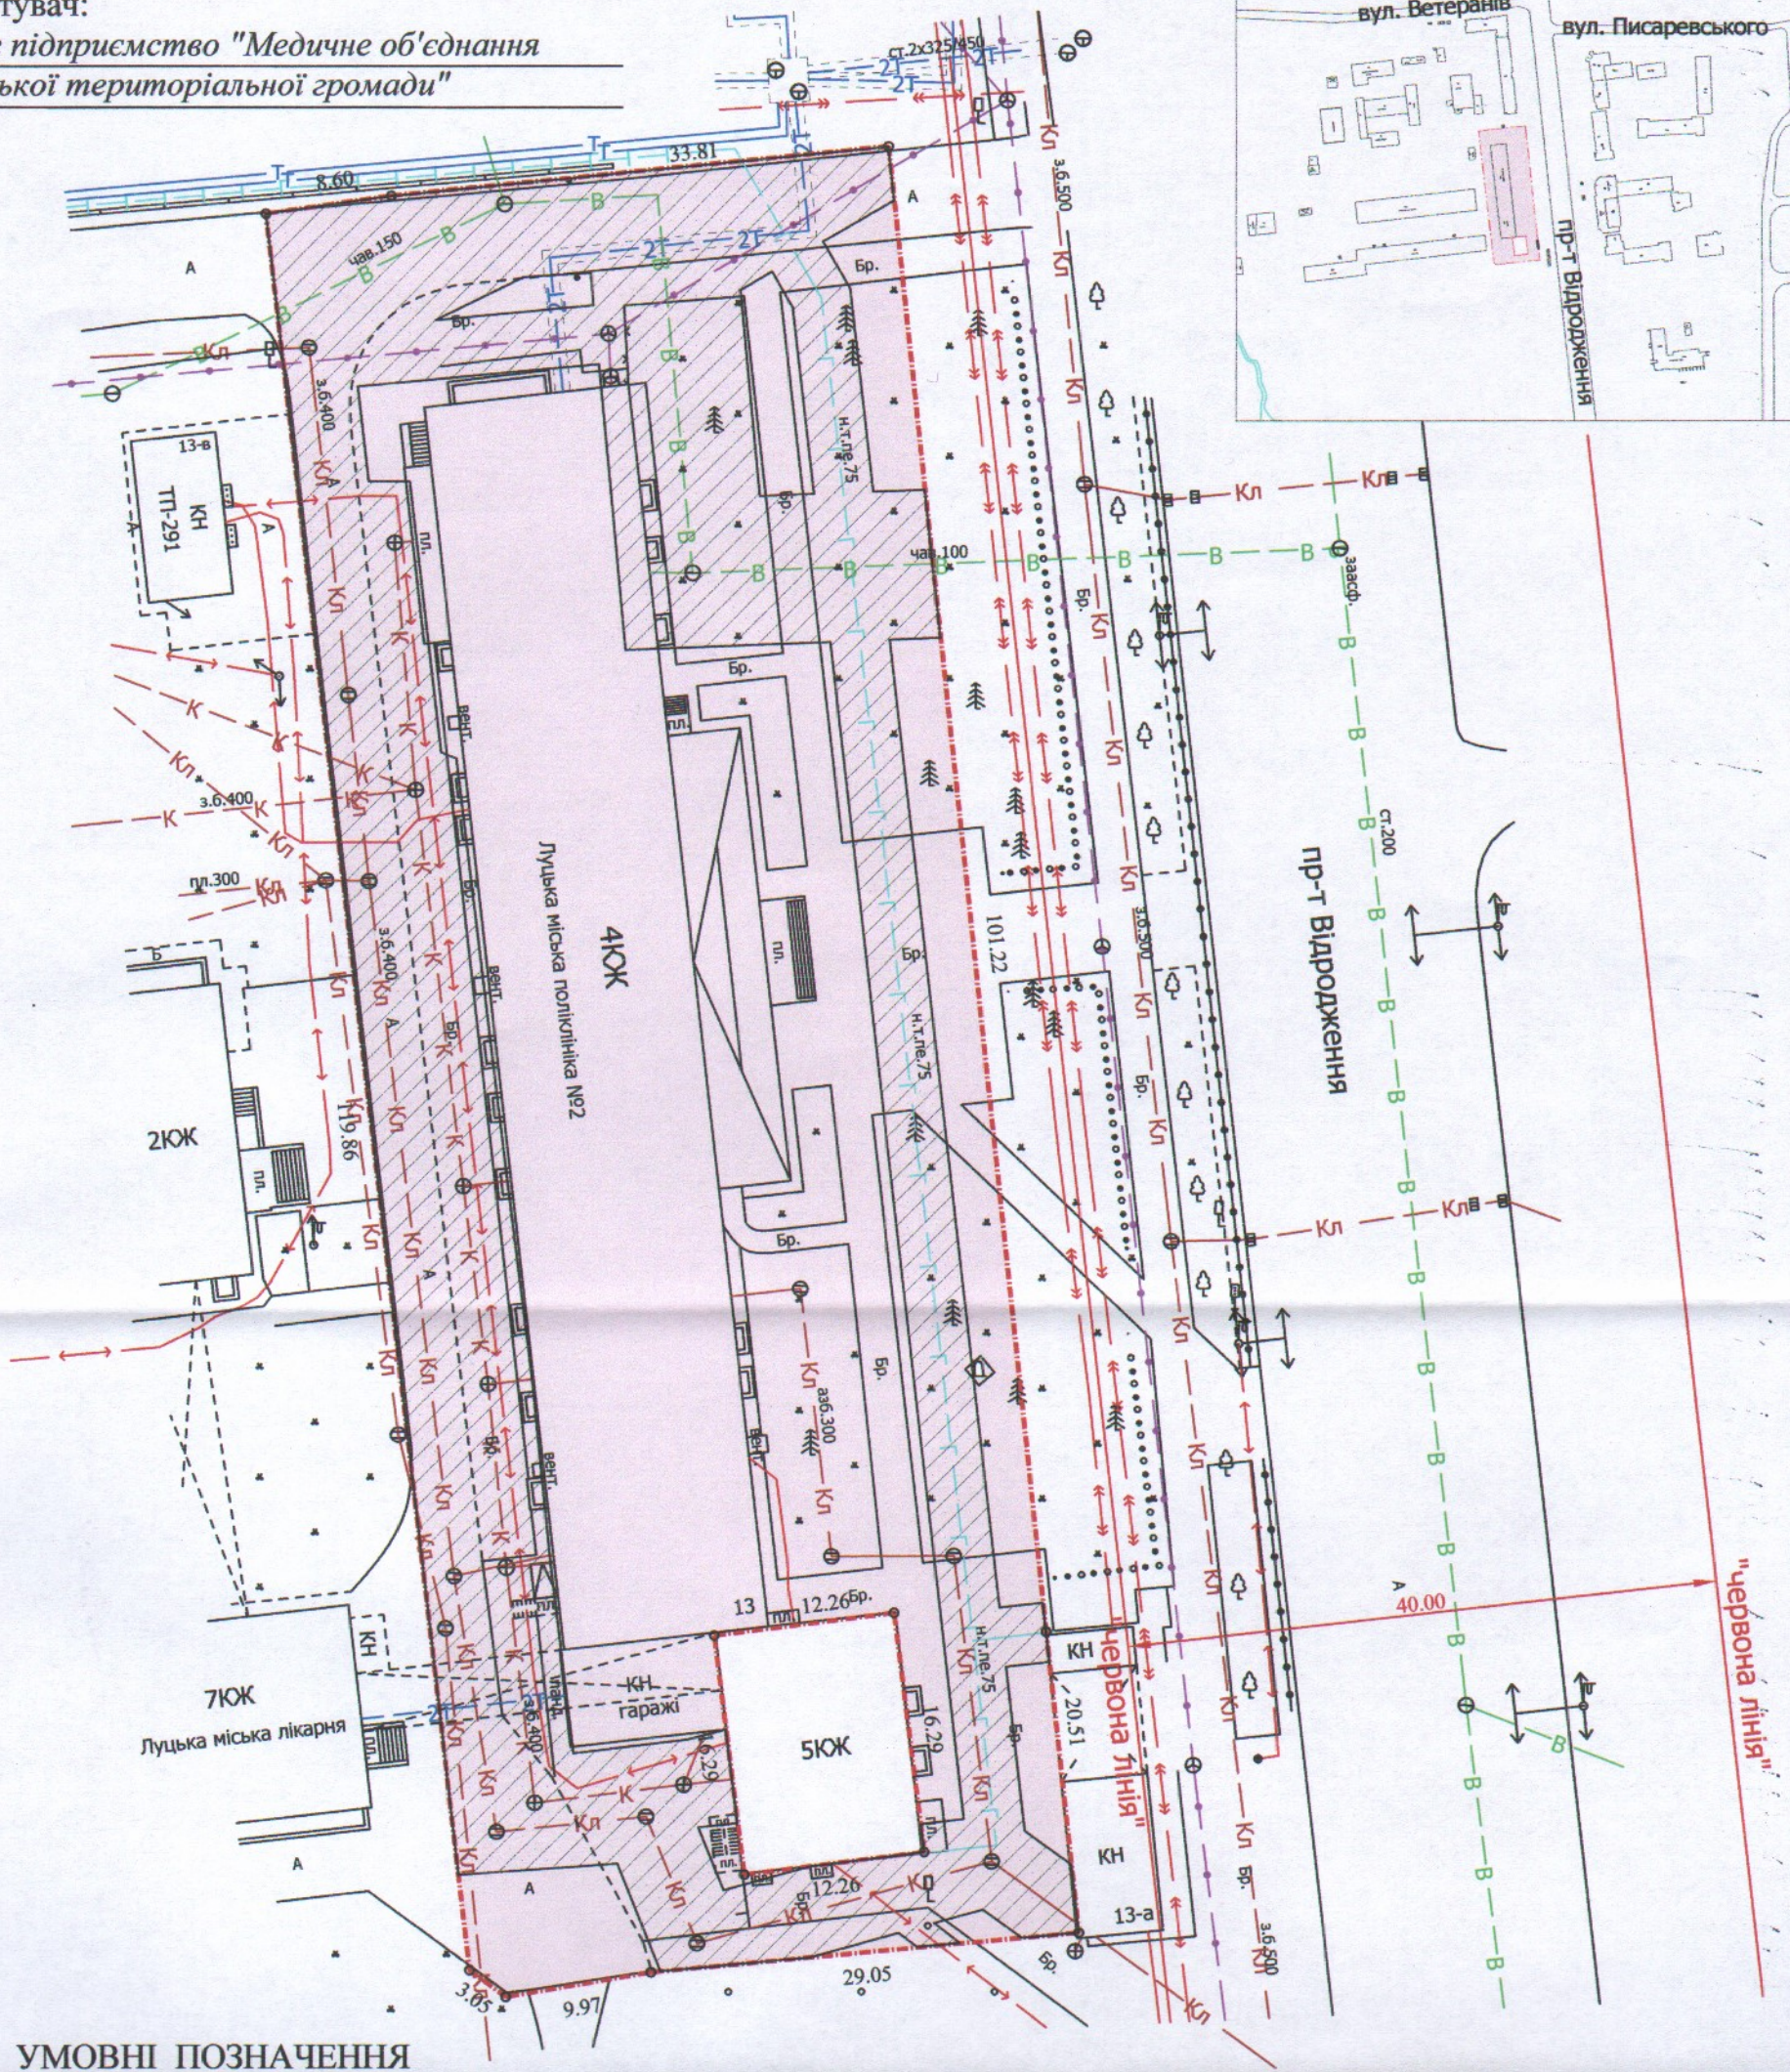


ПЛАН
земельної ділянки

Кадастровий №: 0710100000:22:072:0049
Місце розташування: м. Луцьк, пр-т Відродження, 13
Землекористувач:
Комунальне підприємство "Медичне об'єднання
Луцької міської територіальної громади"

Додаток до рішення міської ради
№ _____ від " " _____ 202_ р.

Ситуаційний план

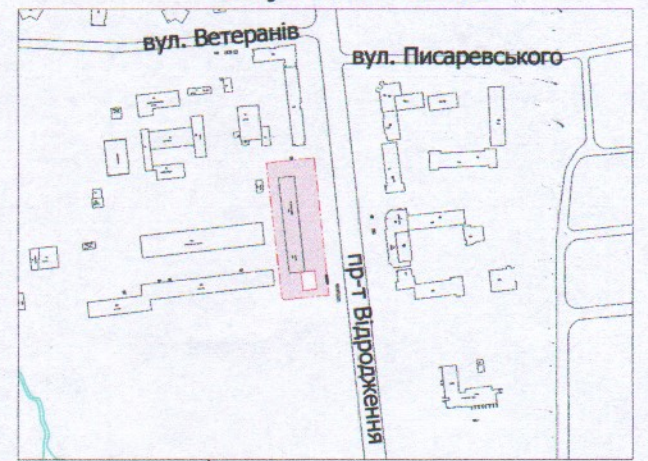

УМОВНІ ПОЗНАЧЕННЯ

- 0,4885 га** — земельна ділянка, що надається в постійне користування для обслуговування поліклініки (03.03 - для будівництва та обслуговування будівель закладів охорони здоров'я та соціальної допомоги)
- 0,4885 га** — земельна ділянка Луцької міської територіальної громади в особі Луцької міської ради, право власності на яку зареєстроване в Державному реєстрі речових прав на нерухоме майно 16.12.2021, номер запису про право власності: 45778722
- 0,2254 га** — обмеження, встановлені щодо використання земельної ділянки (охоронні зони навколо інженерних комунікацій (01.08) - каналізація, теплотраса, газопровід, водопровід, підземна кабельна лінія електропередачі, підземна кабельна лінія електрозв'язку)

СЕКРЕТАР МІСЬКОЇ РАДИ

Юрій БЕЗПЯТКО

Завадський В.М.
Завадський В.М.
Курін О.Ю.
ПІП "Луцькземресурс"

Масштаб 1: 500

Площа ділянки (га)	З них в постійне користування	
	0,4885	0,4885