



ПЛАН
земельної ділянки

Місце розташування: Волинська область,
Луцький район, с. Богушівка, САДІВНИЧЕ
ТОВАРИСТВО "БОГОЛЮБИ", №560

Землекористувач:
громадянин Шевчук Віктор
Ростиславович

Додаток до рішення міської ради
№ _____ від "___" _____ 20__ р.

Ситуаційна схема

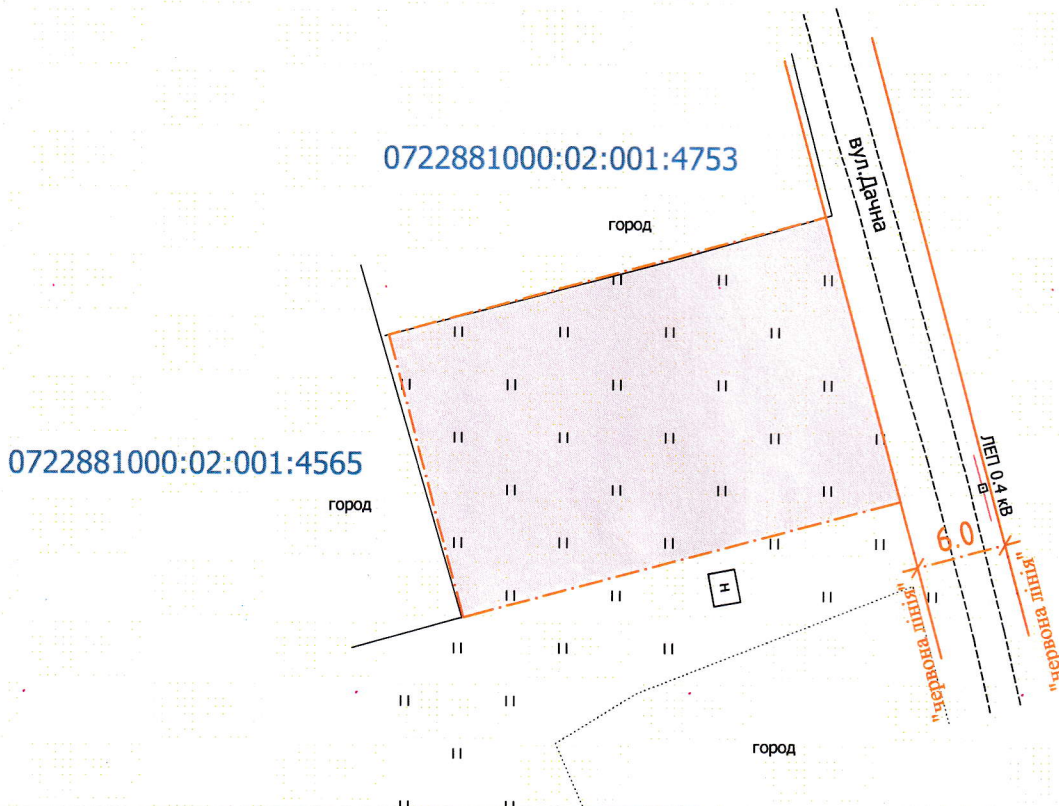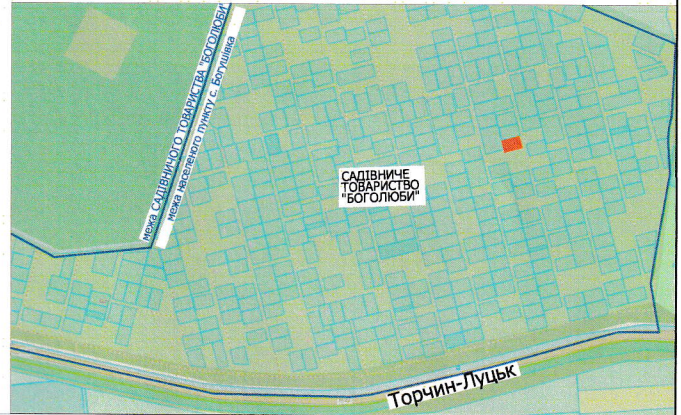

УМОВНІ ПОЗНАЧЕННЯ

0,0600 га - земельна ділянка для індивідуального садівництва (01.05)
в САДІВНИЧОМУ ТОВАРИСТВІ "БОГОЛЮБИ", №560.

СЕКРЕТАР МІСЬКОЇ РАДИ

Юрій БЕЗПЯТКО

Директор	Суходольський Ю.В.	Масштаб 1:500
Сертифікований інженер-землепорядник	Дубко О.В.	з них
ПІІ "СОТА НОВА"		у власність
		в оренду
		0,0600