


ПЛАН
земельної ділянки

Місце розташування: Волинська область,
Луцький район, с. Заболотці,
САДІВНИЧЕ ТОВАРИСТВО "ЗАБОЛОТТЯ",
№ 74

Землекористувач:
громадянин Кравченко Максим
Володимирович

Додаток до рішення міської ради
№ _____ від "___" _____ 20__ р.

Ситуаційна схема

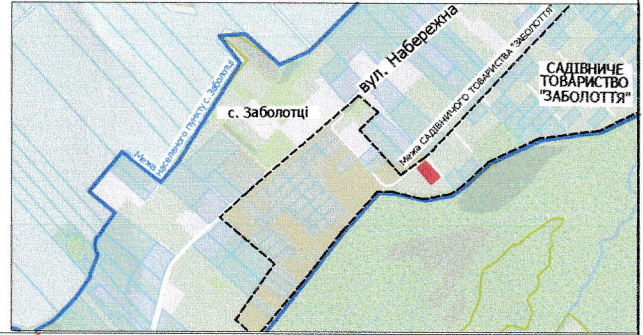

УМОВНІ ПОЗНАЧЕННЯ

0,0800 га - земельна ділянка для індивідуального садівництва (01.05)
в САДІВНИЧОМУ ТОВАРИСТВІ "ЗАБОЛОТТЯ", №74.

СЕКРЕТАР МІСЬКОЇ РАДИ

Юрій БЕЗПЯТКО



Масштаб 1:500

Орієнтовна площа ділянки(га)	з них	
	у власність	в оренду
0,0800	-	-