


**ПЛАН
земельної ділянки**

Додаток до рішення міської ради
№ _____ від "___" _____ 20__ р.

Кадастровий номер: 0722881800:03:001:0018
місце розташування: Волинська область, Луцький район
с. Великий Омеляник, вул. Набережна

Землекористувач: громадянин Зеленчук Юрій Степанович
(учасник АТО/ООС)

Ситуаційна схема

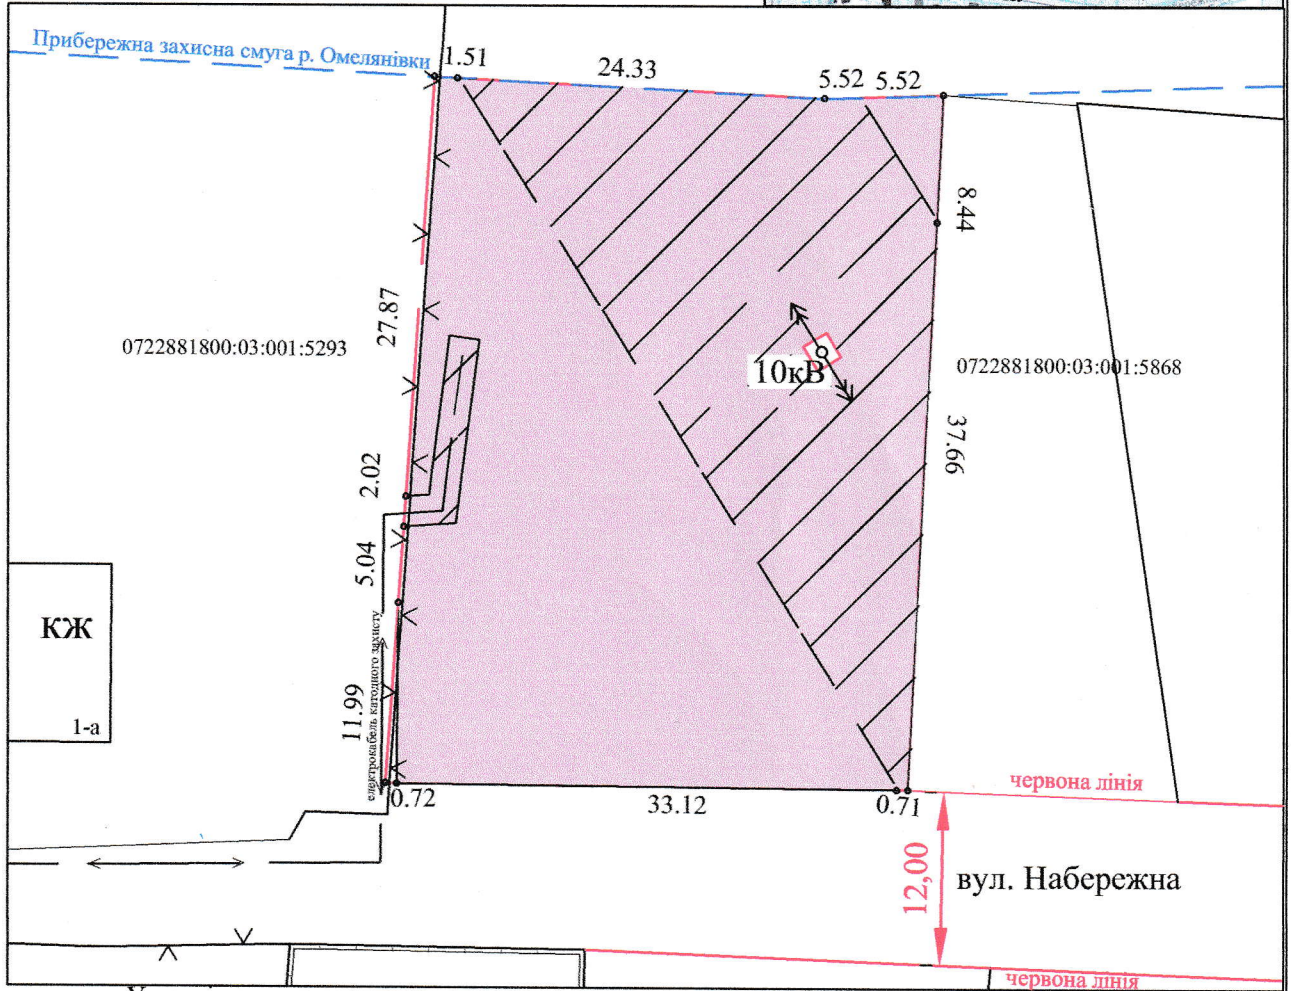

Умовні позначення

- 0,1573га - земельна ділянка, що надається у власність для будівництва і обслуговування житлового будинку, господарських будівель і споруд (02.01)
- 0,0750га - частина земельної ділянки, на якій діє обмеження ЛЕП-10кВ (01.05) та кабель СКЗ-0,4кВ (01.05)

СЕКРЕТАР МІСЬКОЇ РАДИ _____ **Юрій БЕЗПЯТКО**

Директор		Хвесик О.М.	Масштаб 1:500
Виконала:		Хвесик О.М.	
Сертифікований інженер		Хвесик М.О.	Площа ділянки (га)
ТзОВ "Горизонт"			
			3 НИХ
			у власність
			в оренду
			-