

ПЛАН  
земельної ділянки



Додаток до рішення міської ради  
№ \_\_\_\_\_ від "\_\_\_" \_\_\_\_\_ 20\_\_ р.

Ситуаційна схема

Місце розташування: м. Луцьк, пр-т Відродження

Землекористувач:

громадянин Лопоха Олександр Васильович

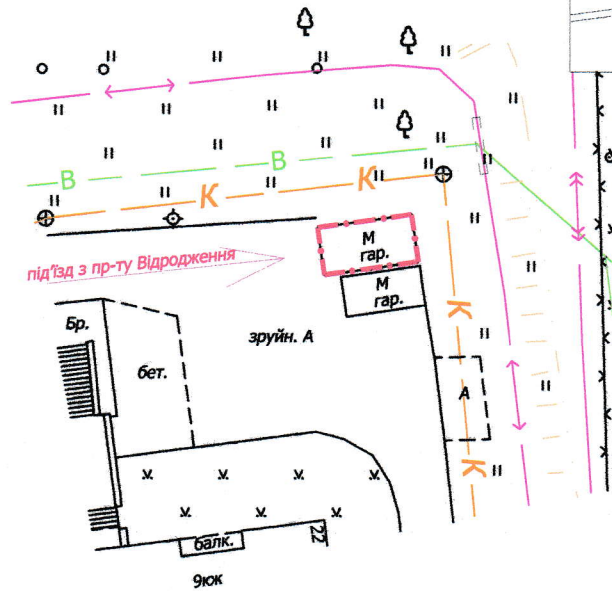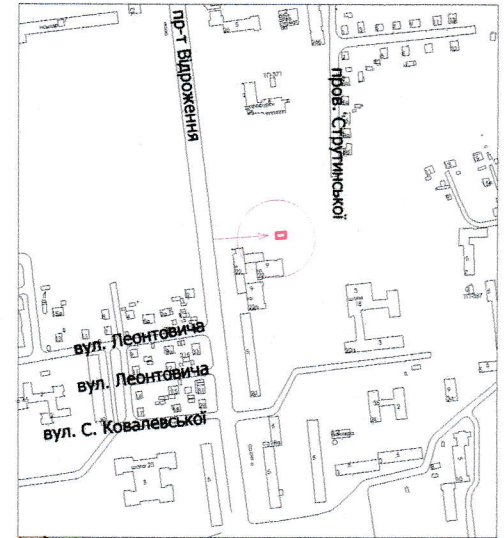

УМОВНІ ПОЗНАЧЕННЯ

**0,01 га** — земельна ділянка, що планується до відведення в оренду для обслуговування індивідуального гаража

СЕКРЕТАР МІСЬКОЇ РАДИ \_\_\_\_\_ **Юрій БЕЗПЯТКО**

Директор	<i>Крисак А.І.</i>	Крисак А.І.	Масштаб 1: 500	
Відповідальний за якість робіт	<i>Галецький Д.В.</i>	Галецький Д.В.		
Виконав	<i>Смець О.А.</i>	Смець О.А.	Орієнтовна площа ділянки (га)	3 них
ТЗОВ "ГЦНП+"			0,01	в оренду
				-