

ПЛАН
земельної ділянки


Кадастровий №: 0721885800:06:000:2091

Місце розташування: Волинська область, Луцький район, за межами населених пунктів Луцької міської територіальної громади (с. Прилуцьке)

Землекористувач:
громадянин Нестерук Василь Ярославович

Додаток до рішення міської ради
№ від " " 20 р.

Ситуаційна схема

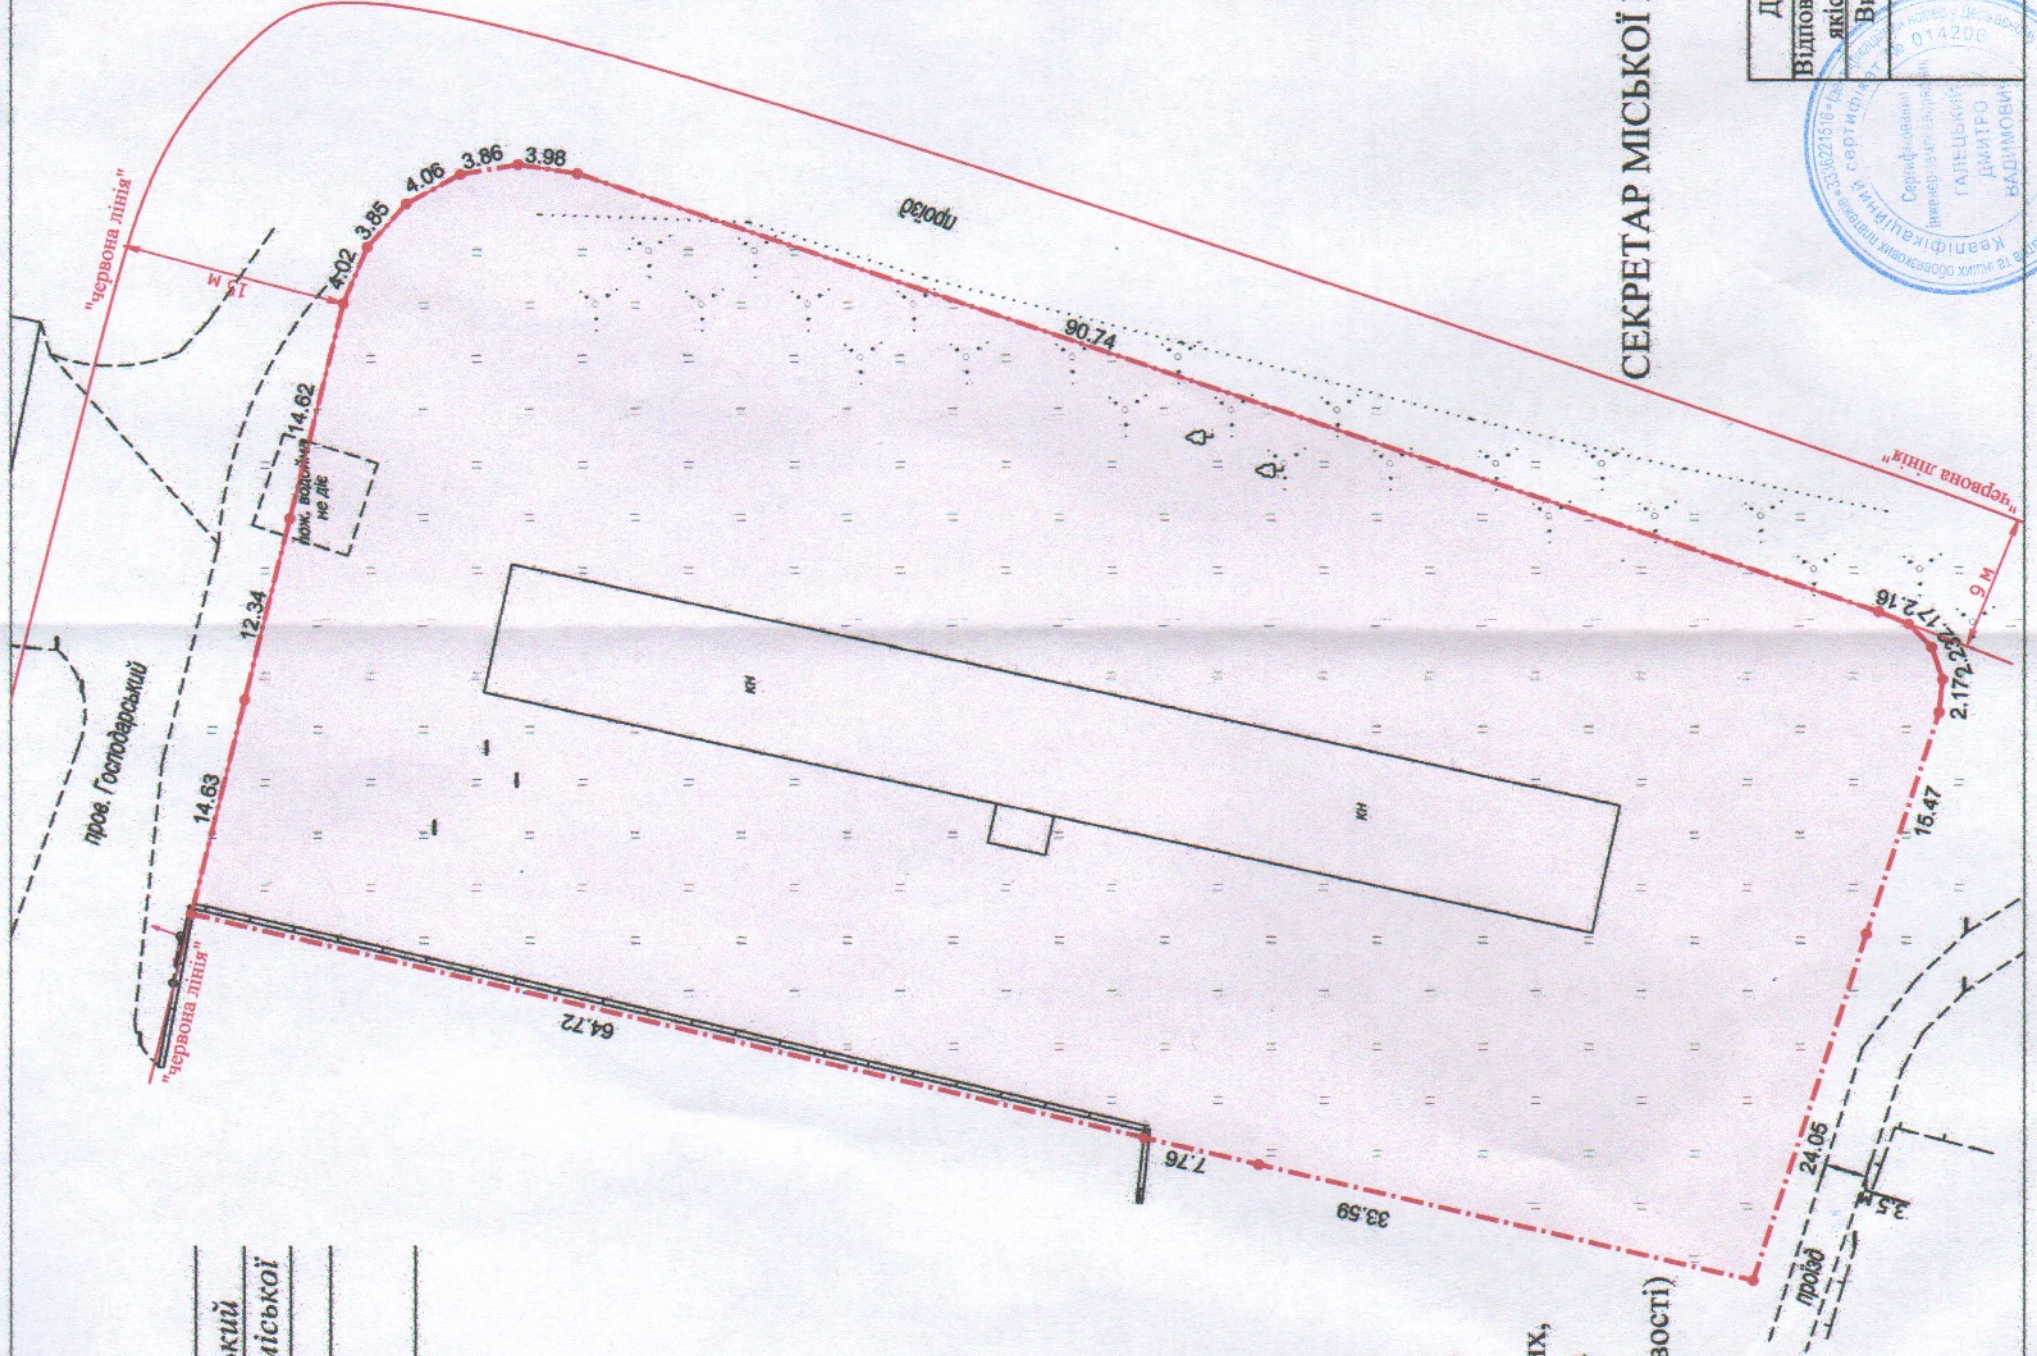

УМОВНІ ПОЗНАЧЕННЯ

0,5293 га — земельна ділянка, що планується до відведення в оренду (11.02 - Для розміщення та експлуатації основних, підсобних і допоміжних будівель та споруд підприємств переробної, машинобудівної та іншої промисловості) для будівництва та обслуговування виробничо-складських приміщень

СЕКРЕТАР МІСЬКОЇ РАДИ

Юрій БЕЗПЯТКО

Директор	Крисак А.І.	Масштаб 1: 500
Відповідальний за якість робіт	Галецький Д.В.	Площа ділянки (га)
Виконав	Емець О.А.	3 ніх в оренду
		0,5293
		0,5293

