


Кадастровий номер: 0710100000:41:012:0010

Місце розташування: м. Луцьк, вул. Ранкова, 6

Землекористувач:
громадянка Папежук Наталія Іванівна

Ситуаційна схема

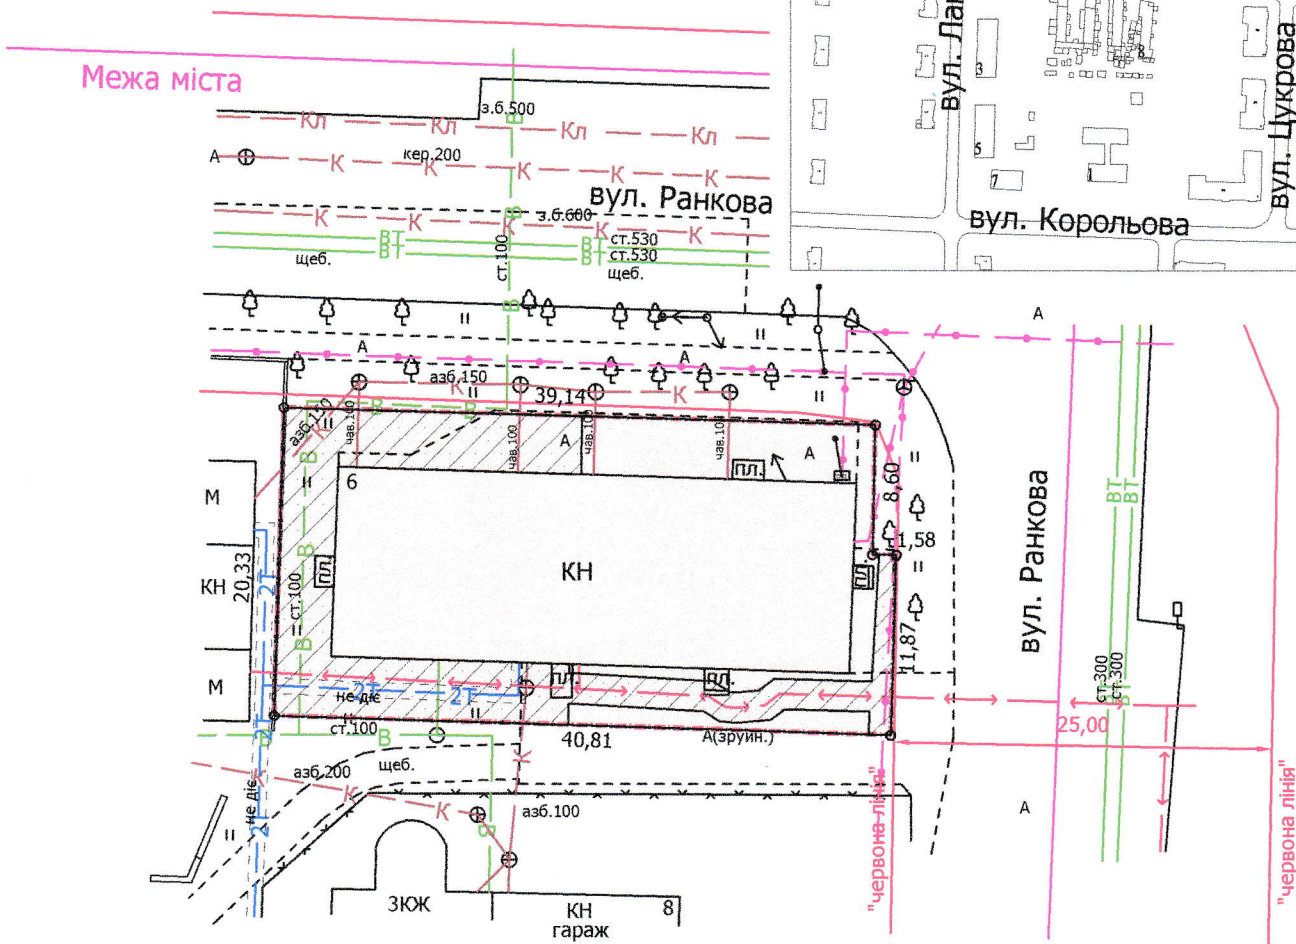

УМОВНІ ПОЗНАЧЕННЯ

- 0,0818 га — земельна ділянка, що планується до продажу у власність, шляхом викупу для будівництва та обслуговування будівель торгівлі - 03.07 (для обслуговування будівлі миєчного відділення)
- 0,0818 га — земельна ділянка, право оренди на яку зареєстроване в Державному реєстрі речових прав на нерухоме майно 30.03.2016, номер запису про інше речове право: 14022800, відповідно до договору оренди землі від 24.12.2015
- 0,0256 га — обмеження, встановлені щодо використання земельної ділянки (охоронні зони навколо інженерних комунікацій (01.08) - теплотраса, водопровід, каналізація, підземна кабельна лінія електропередачі, підземна кабельна лінія електрозв'язку)

СЕКРЕТАР МІСЬКОЇ РАДИ

Юрій БЕЗПЯТКО

Директор	<i>[підпис]</i>	Завадський В.М.	Масштаб 1: 500	
Перевірив	<i>[підпис]</i>	Завадський В.М.		
Виконав	<i>[підпис]</i>	Кунц О.Ю.	Площа ділянки (га)	З них
ПП "Луцькземресурс" Ч				0,0818
				0,0818