


ПЛАН
земельної ділянки

Додаток до рішення міської ради
№ _____ від " ____ " _____ 202_р.

Кадастровий номер: 0710100000:11:100:0025
Кадастровий номер: 0710100000:11:100:0026
Місце розташування: м. Луцьк, вул. Караїмська, 21

Ситуаційна схема

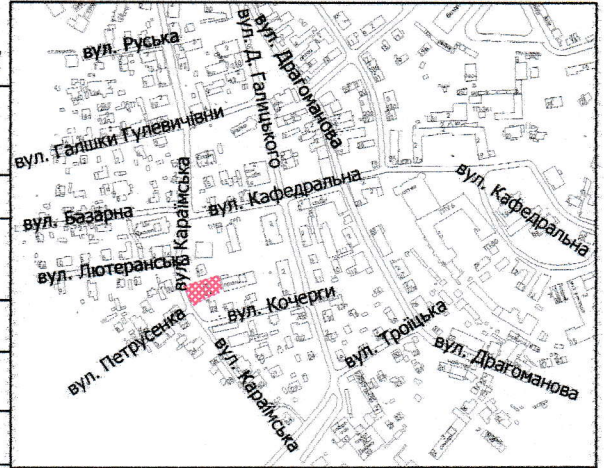

Орендодавець:
Луцька міська територіальна громада, в особі
Луцької міської ради

Орендарі:
громадянка Хорзова Ірина Леонідівна
громадянин Лук'янчук Сергій Миколайович

громадянка Лук'янчук Ніна Степанівна
громадянин Лук'янчук Юрій Миколайович



- УМОВНІ ПОЗНАЧЕННЯ**
- 0,0708 га — земельна ділянка, що надана в оренду гр. Хорзовій І.Л., гр. Лук'янчуку С.М., гр. Лук'янчук Н.С., гр. Лук'янчуку Ю.М. згідно з договором оренди землі від 25.09.2020 (право оренди зареєстроване в Державному реєстрі речових прав на нерухоме майно від 25.09.2020, номер запису: 38428006) для будівництва та обслуговування жилого будинку, господарських будівель і споруд
 - межа поділу орендованої земельної ділянки
 - 0,0415 га — земельна ділянка № 1
 - 0,0113 га — обмеження, встановлені щодо використання земельної ділянки № 1 (охоронна зона навколо інженерних комунікацій (01.08) - каналізація, підземна кабельна лінія електропередачі, повітряна лінія електропередачі, повітряна лінія електрозв'язку)
 - 0,0415 га — обмеження, встановлені щодо використання земельної ділянки [зона охорони археологічного культурного шару (01.02.4), історичний ареал населеного місця (06.06.2)]
 - 0,0028 га — обмеження, встановлені щодо використання земельної ділянки [території в червоних лініях (06.01.1)]
 - 0,0293 га — земельна ділянка № 2
 - 0,0074 га — обмеження, встановлені щодо використання земельної ділянки № 2 (охоронна зона навколо інженерних комунікацій (01.08) - газопровід, підземна кабельна лінія електропередачі, повітряна лінія електрозв'язку)
 - 0,0293 га — обмеження, встановлені щодо використання земельної ділянки [зона охорони археологічного культурного шару (01.02.4), історичний ареал населеного місця (06.06.2)]
 - 0,0023 га — обмеження, встановлені щодо використання земельної ділянки [території в червоних лініях (06.01.1)]

СЕКРЕТАР МІСЬКОЇ РАДИ

Юрій БЕЗПЯТКО

Директор Відповідальний за якість робіт	А.І. Крисак С.В. Галецький	Масштаб 1: 500	
Виконав	О.А. Семець Д.М. ДАВИДОВИЧ		
Площа ділянки (га)	З них в оренду		
	0,0708	1	0,0415
		2	0,0293