

ПЛАН
земельної ділянки

Додаток до рішення міської ради
№ _____ від " ____ " _____ 20 ____ р.



Кадастровий №: 0710100000:11:087:0009

Місце розташування: м. Луцьк, вул. Холмська, 14

Землекористувач:

громадянин Конон Тарас Володимирович

Ситуаційна схема

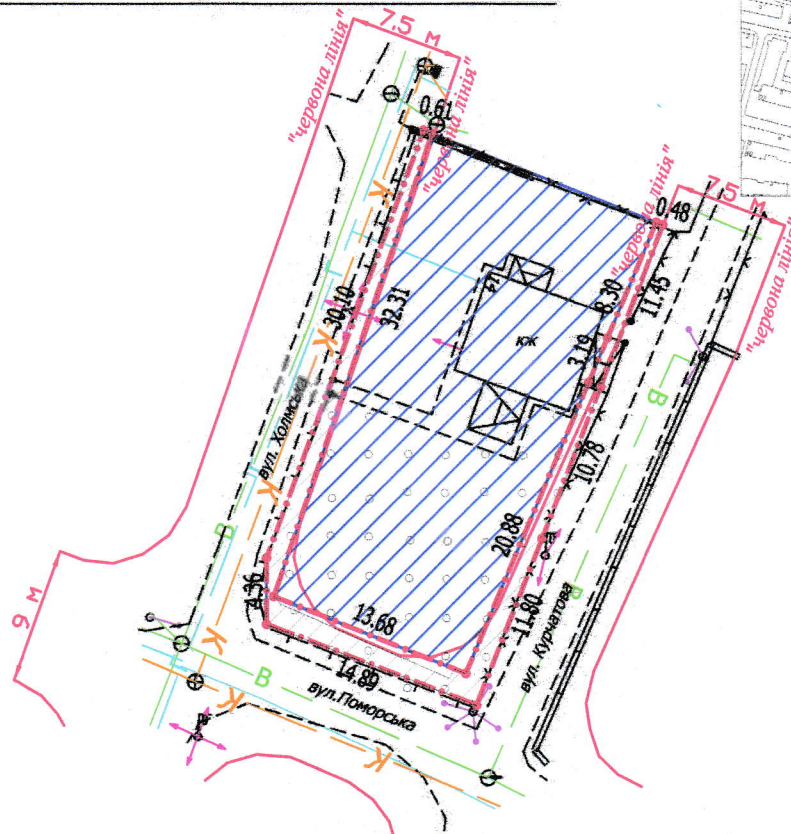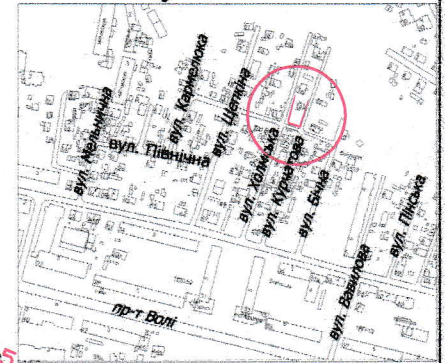

УМОВНІ ПОЗНАЧЕННЯ

- 0,0089 га** — земельна ділянка, що надається в оренду для будівництва та обслуговування жилого будинку, господарських будівель і споруд
- 0,0479 га** — земельна ділянка гр. Конона Т.В., право власності на яку зареєстроване в Державному реєстрі речових прав на нерухоме майно від 09.02.2021, номер запису: 40472632, для будівництва та обслуговування житлового будинку, господарських будівель та споруд
- 0,0083 га** — обмеження, встановлені щодо використання земельної ділянки (охоронна зона навколо інженерних комунікацій (01.08) - каналізація, водопровід, повітряна лінія електропередачі, повітряна лінія елетрозв'язку)
- 0,0072 га** — обмеження, встановлені щодо використання земельної ділянки [території в межах червоних ліній (06.01.1)]
- 0,0089 га** — обмеження, встановлені щодо використання земельної ділянки [зона охорони археологічного культурного шару (01.02.4)]

СЕКРЕТАР МІСЬКОЇ РАДИ

Юрій БЕЗПЯТКО

Директор Відповідальний за якість робіт Виконав ПЛЮС ТЗОВ "ГІНТІ+"	Крисак А.І. Сертифікований інженер-землепорядник Галещкий Дмитро Вадимович	Масштаб 1: 500	
		Площа ділянки (га)	З них в оренду
		0,0089	0,0089