

ПЛАН
земельної ділянки

Додаток до рішення міської ради
№ _____ від "___" _____ 20__ р.

Кадастровий номер: 0710100000:31:005:0097



Місце розташування: м. Луцьк, вул. Старицького, 1-а

Землекористувачі:

громадянка Белінська Лариса Петрівна (1/2)

громадянка Белінський Володимир Віталійович (1/2)

Ситуаційна схема

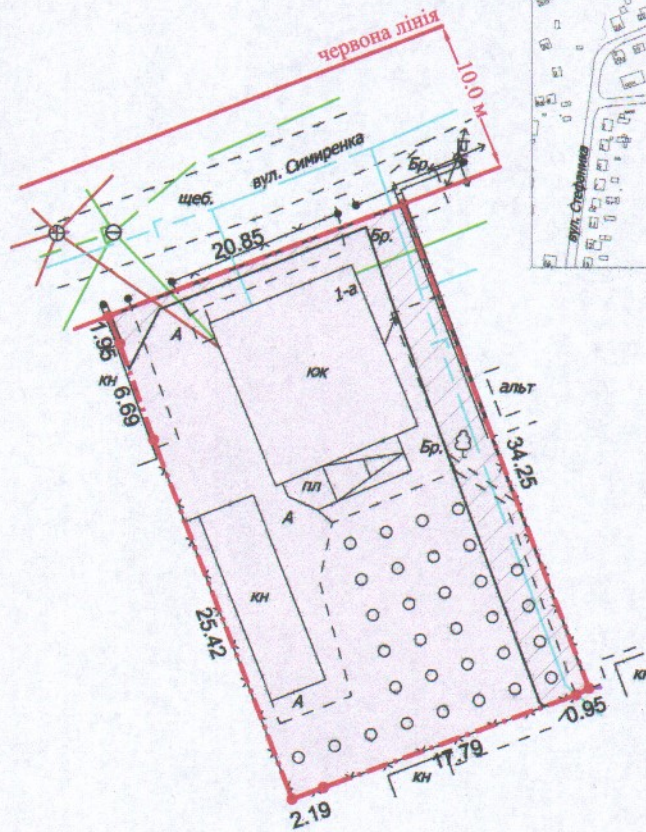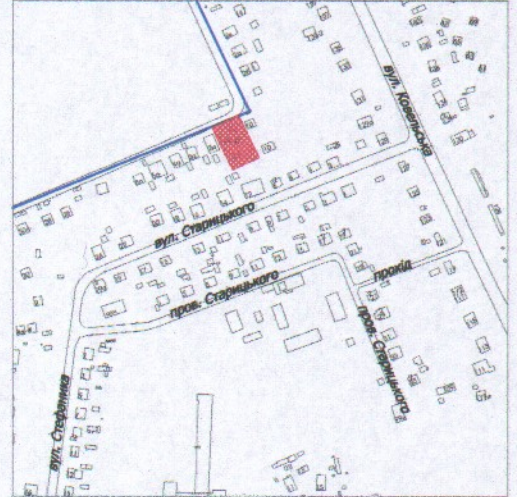

УМОВНІ ПОЗНАЧЕННЯ

0,0716 га — земельна ділянка, що передається у спільну часткову власність для будівництва та обслуговування жилого будинку, господарських будівель і споруд

0,0125 га — обмеження, встановлені щодо використання земельної ділянки (охоронна зона навколо інженерних комунікацій (01.08) - каналізація, повітряна лінія електропередачі)

СЕКРЕТАР МІСЬКОЇ РАДИ _____ **Юрій БЕЗПЯТКО**

Директор Відповідальний за якість робіт Виконав		Крисак А.І. Галецький Д.Б. Сметь О.А. ГАЛЕЦЬКИЙ ДМИТРО ДИМОВИЧ	Масштаб 1: 500	
		Площа ділянки (га)	З них	
			у власність	
		0,0716	0,0716	