

ПЛАН
земельної ділянки

Додаток до рішення міської ради
від " " 202 р №



Кадастровий номер: 0710100000:11:058:0102

Місце розташування: м. Луцьк, вул. Кліма Савура, 35-а

Землекористувач:

Сільськогосподарське приватне підприємство "Несвіч"

Ситуаційна схема

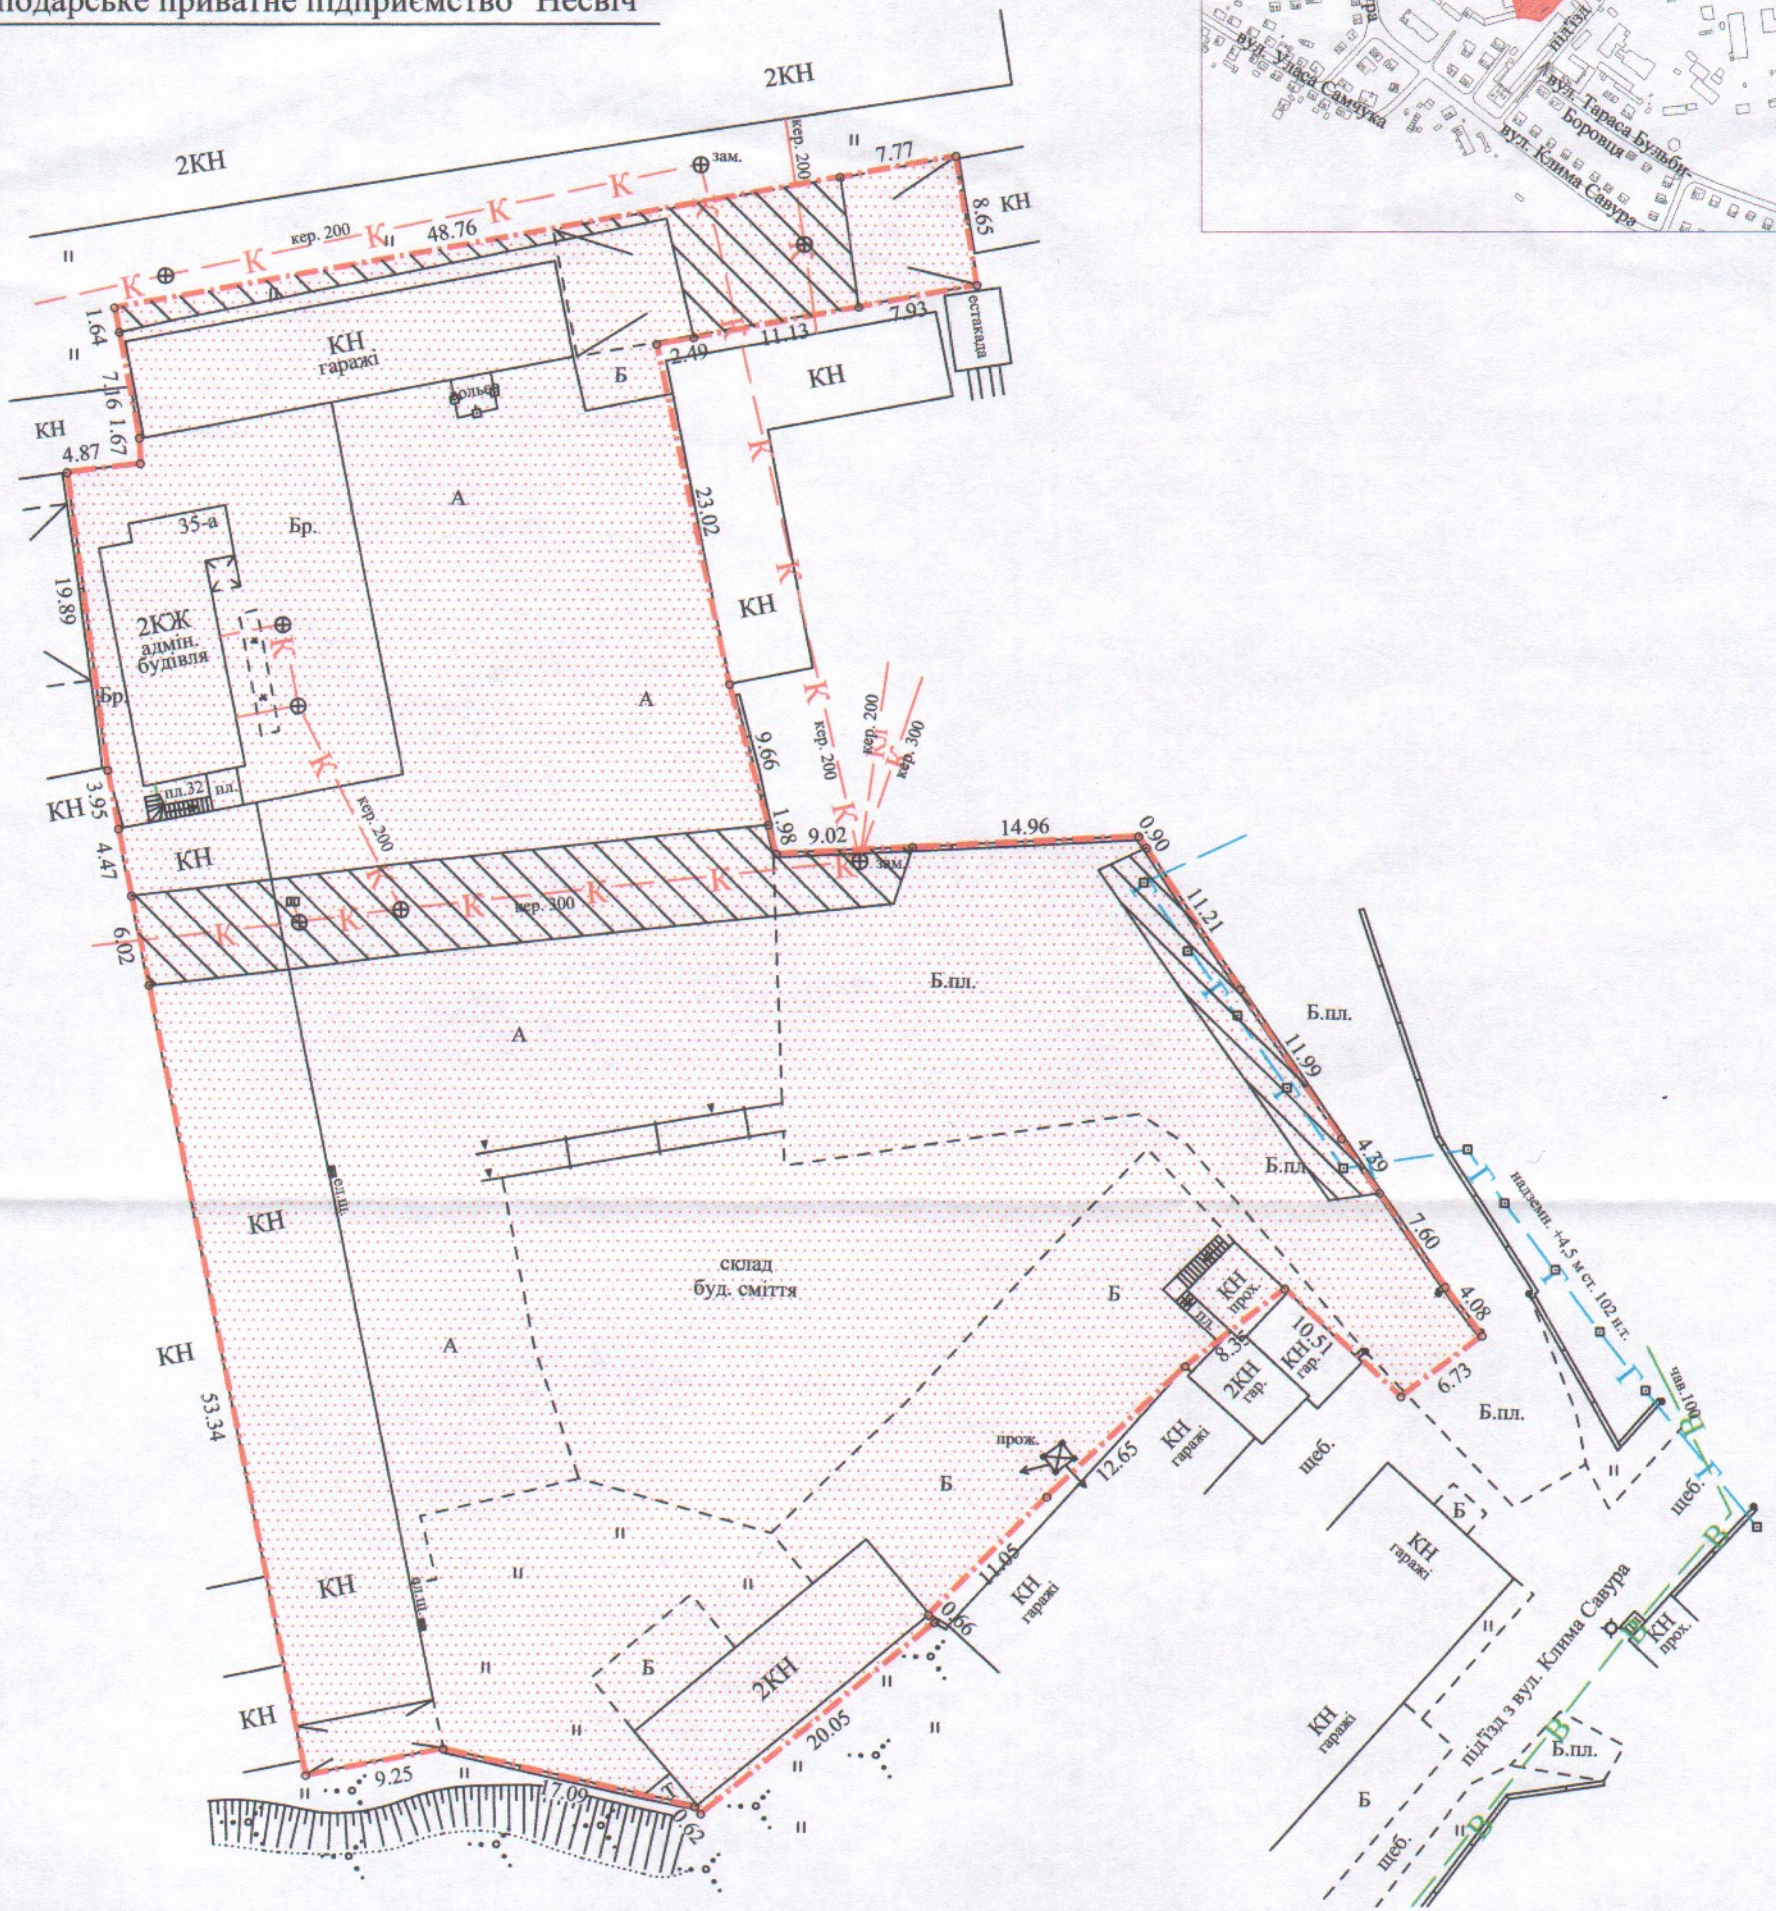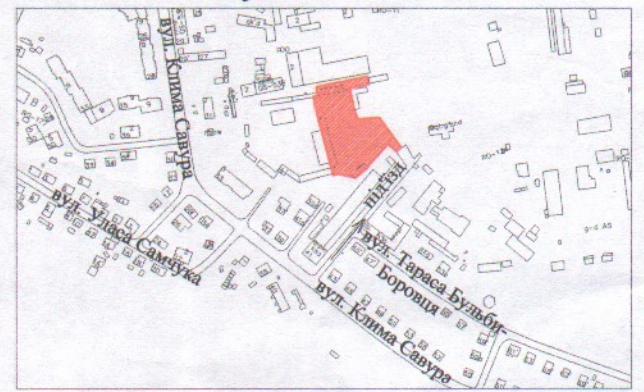

УМОВНІ ПОЗНАЧЕННЯ:

0,5580 га - земельна ділянка, що надається в оренду для обслуговування виробничої бази

0,5580 га - земельна ділянка, що була надана в оренду ПП "Житлобуд-1" (право власності Луцької міської територіальної громади, в особі Луцької міської ради, зареєстроване в Державному реєстрі речових прав на нерухоме майно від 05.11.2021, номер запису 44924934), згідно з договором оренди землі від 25.06.2007 за № 040707700254

0,0514 га - обмеження, встановлені щодо використання земельної ділянки (охоронна зона навколо інженерних комунікацій (01.08) - газопровід, каналізація)

СЕКРЕТАР МІСЬКОЇ РАДИ

Юрій БЕЗПЯТКО

Підприємство	Шубич С.С.	Масштаб 1:500	Площа ділянки (га)	З них в оренду
Відповідальний за якість роботи	Шубич С.С.			
Виконав	Шубич С.С.		0,5580	0,5580
СТЕПАНОВИЧ № 008815 ФО-П Шубич С.С.				