


Кадастровий номер: 0710100000:22:051:0094
Місце розташування: м. Луцьк, пр-т Молоді, 10-в
Землекористувач: ТОВАРИСТВО З ОБМЕЖЕНОЮ
ВІДПОВІДАЛЬНІСТЮ "КРИШТАЛЬ"

Ситуаційна схема

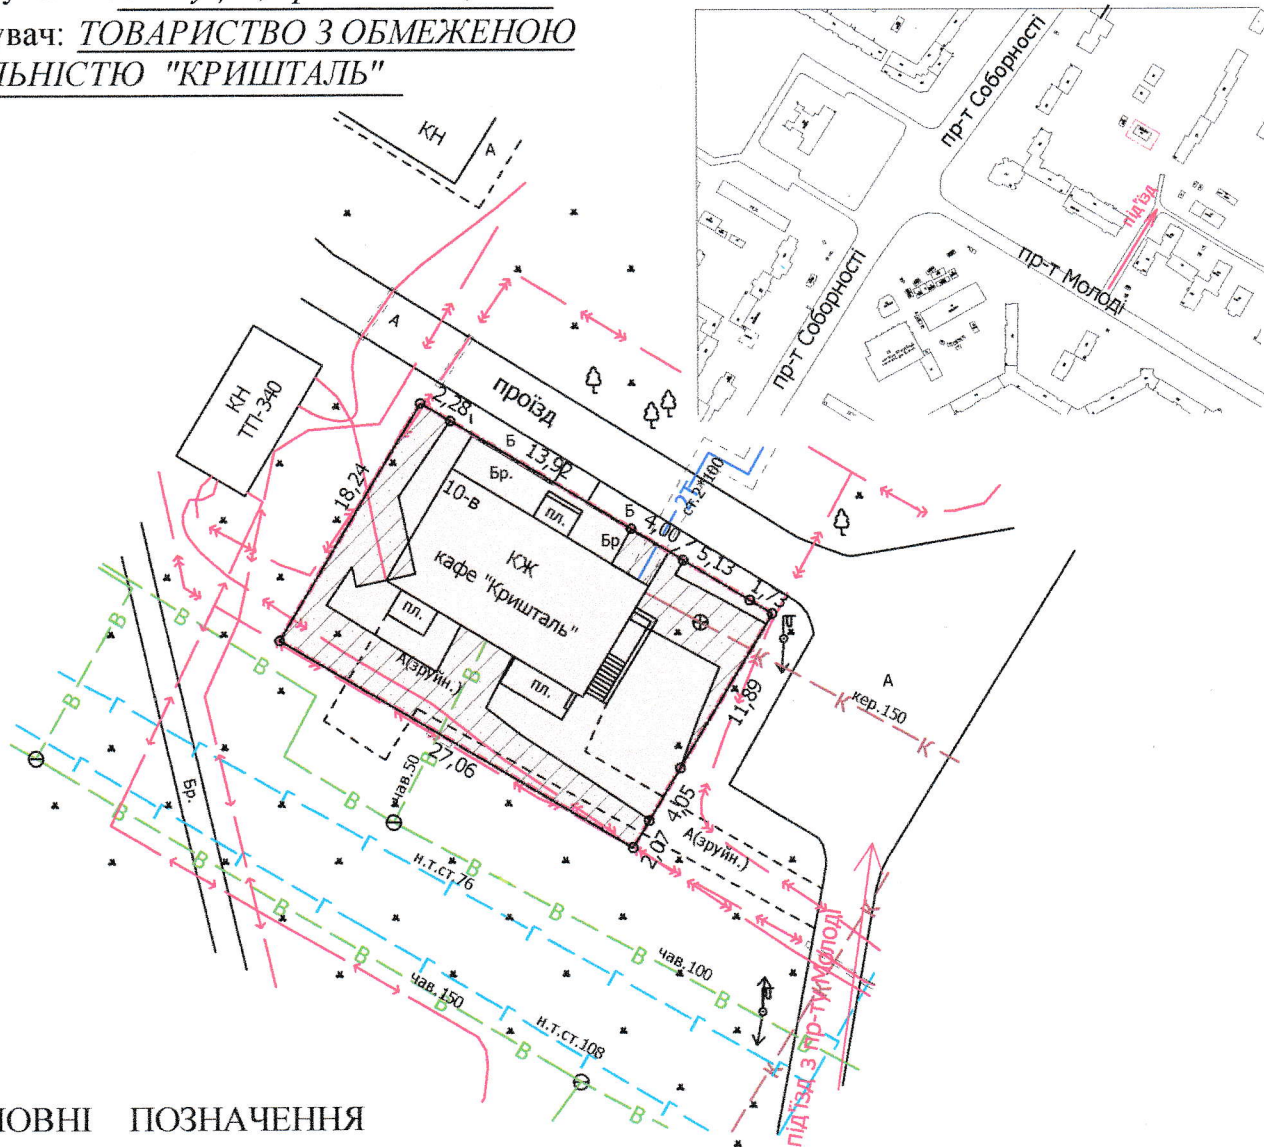

УМОВНІ ПОЗНАЧЕННЯ

- 0,0490 га — земельна ділянка, що планується до продажу у власність шляхом викупу, цільовим призначенням: для будівництва та обслуговування об'єктів туристичної інфраструктури та закладів громадського харчування (03.08), видом використання: для обслуговування кафе "Кришталі"
- 0,0490 га — земельна ділянка, право оренди на яку зареєстроване в Державному реєстрі речових прав на нерухоме майно 17.02.2020, номер запису про інше речове право: 35558976, відповідно до договору оренди землі від 17.02.2020
- 0,0181 га — обмеження, встановлені щодо використання земельної ділянки (охоронні зони навколо інженерних комунікацій (01.08) - теплотраса, водопровід, каналізація, підземна кабельна лінія електропередачі)

СЕКРЕТАР МІСЬКОЇ РАДИ

Юрій БЕЗПЯТКО

ДИРЕКТОР Завадський В.М.	
ПЕРЕВІРИВ Завадський В.М.	
ВИКОНАВ Кушнір О.Ю.	

ІПІ "Луцькземресурс"

Масштаб 1: 500

Площа ділянки (га)	3 н/х
	у власність (шляхом викупу)
0,0490	-