
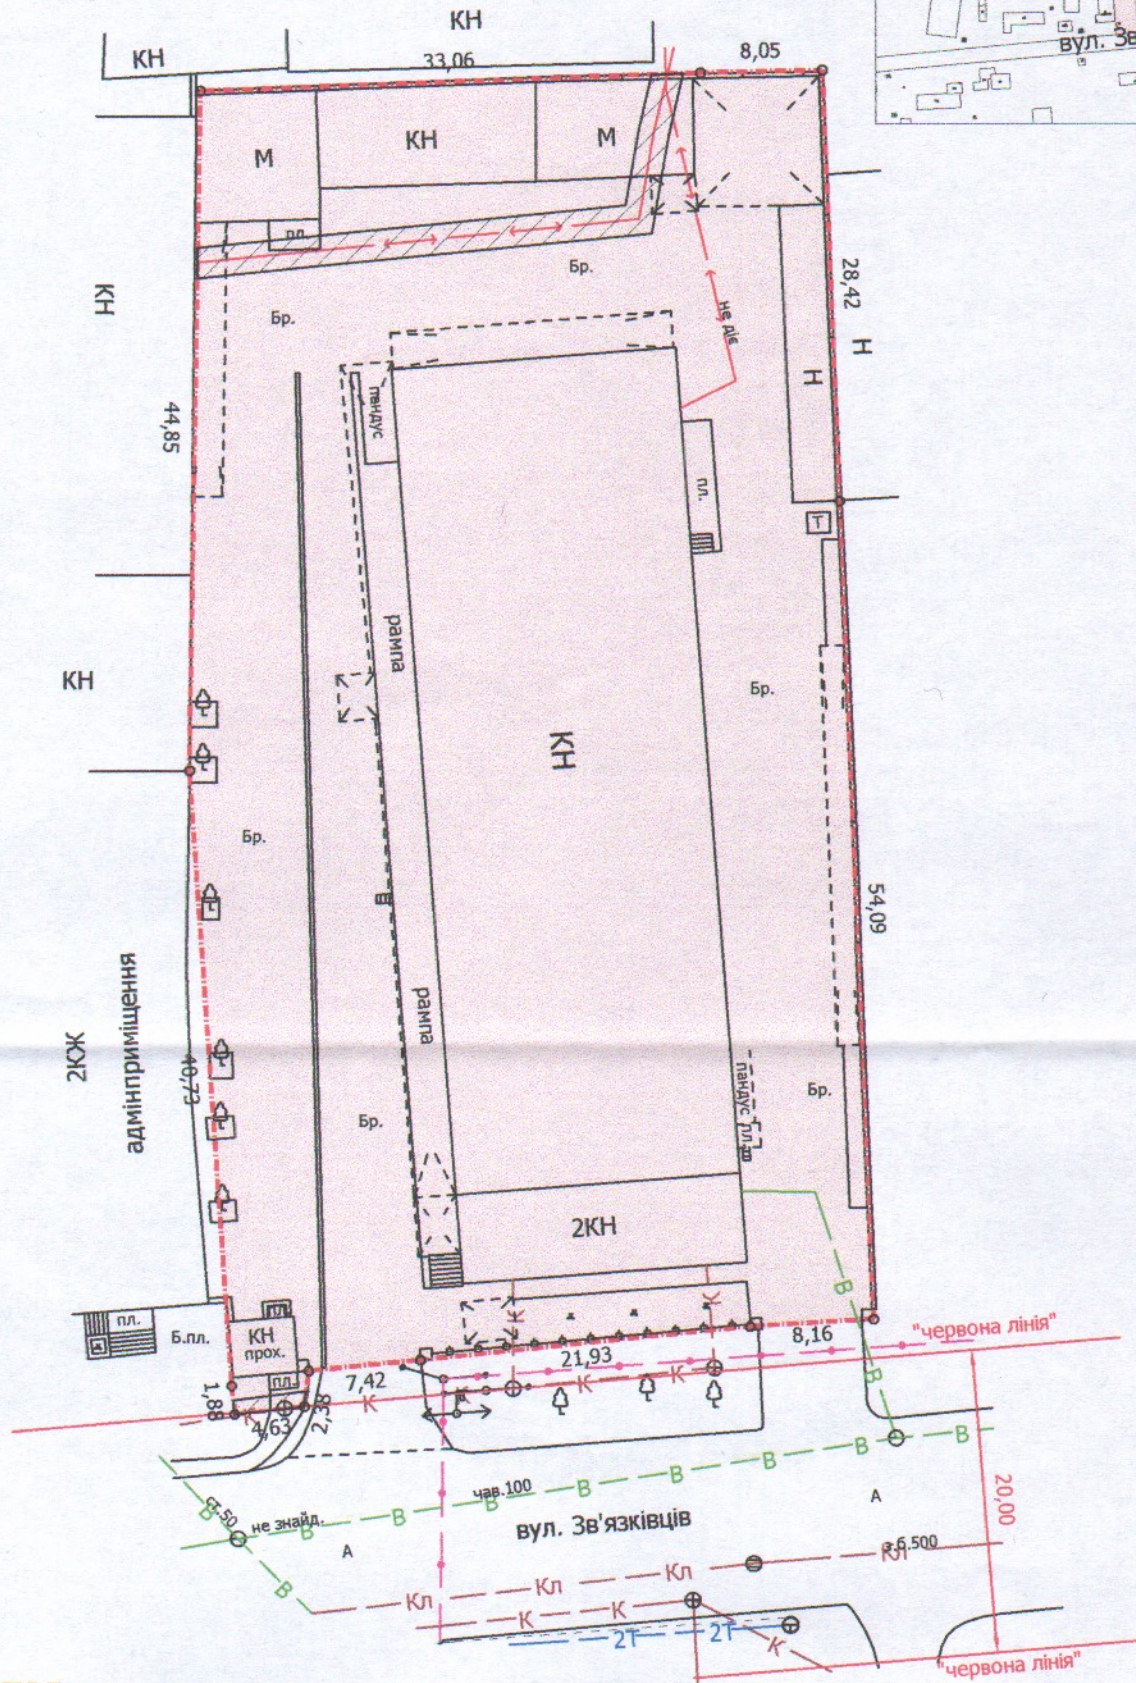


ПЛАН
земельної ділянки

Кадастровий номер: 0710100000:22:113:0056
Місце розташування: м. Луцьк, вул. Зв'язківців, 3
Землекористувач:
ПІДПРИЄМСТВО "ЛОГОС-ЕКО" У ФОРМІ
ТОВАРИСТВА З ОБМЕЖЕНОЮ ВІДПОВІДАЛЬНІСТЮ

Додаток до рішення міської ради
№ _____ від "___" _____ 20__ р.

Ситуаційний план

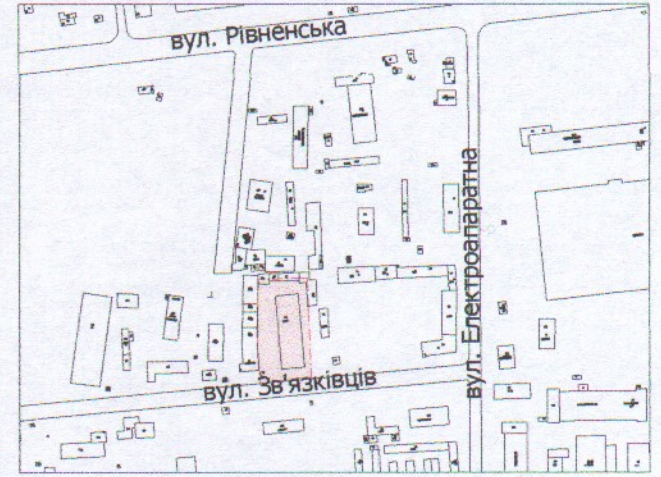

УМОВНІ ПОЗНАЧЕННЯ

- 0,3590 га** — земельна ділянка, що планується до продажу у власність, шляхом викупу, цільовим призначенням: для розміщення та експлуатації інших технічних засобів зв'язку (13.03), видом використання: для будівництва та обслуговування адміністративно-складських приміщень
- 0,3590 га** — земельна ділянка Луцької міської територіальної громади в особі Луцької міської ради, право власності на яку зареєстроване в Державному реєстрі речових прав на нерухоме майно 27.04.2021, номер запису: 41770486
- 0,0083 га** — обмеження, встановлені щодо використання земельної ділянки (охоронні зони навколо інженерних комунікацій (01.08) - підземна кабельна лінія електропередачі, повітряна лінія електропередачі)

СЕКРЕТАР МІСЬКОЇ РАДИ _____ **Юрій БЕЗПЯТКО**

Завальський В.М.
Завальський В.М.
Куць О.Ю.
ПН "Луцькземресурс"

| | |
|--------------------|-----------------------------------|
| Масштаб 1: 500 | |
| Площа ділянки (га) | 3 нин у власність (шляхом викупу) |
| 0,3590 | - |