

ПЛАН
земельної ділянки

Додаток до рішення міської ради
№ _____ від "___" _____ 20 р.


Кадастровий №: 0710100000:31:034:0013

Місце розташування: м. Луцьк, вул. Тарасова, 2/1

Землекористувач:

громадянка Музичук Ольга Володимирівна

Ситуаційна схема

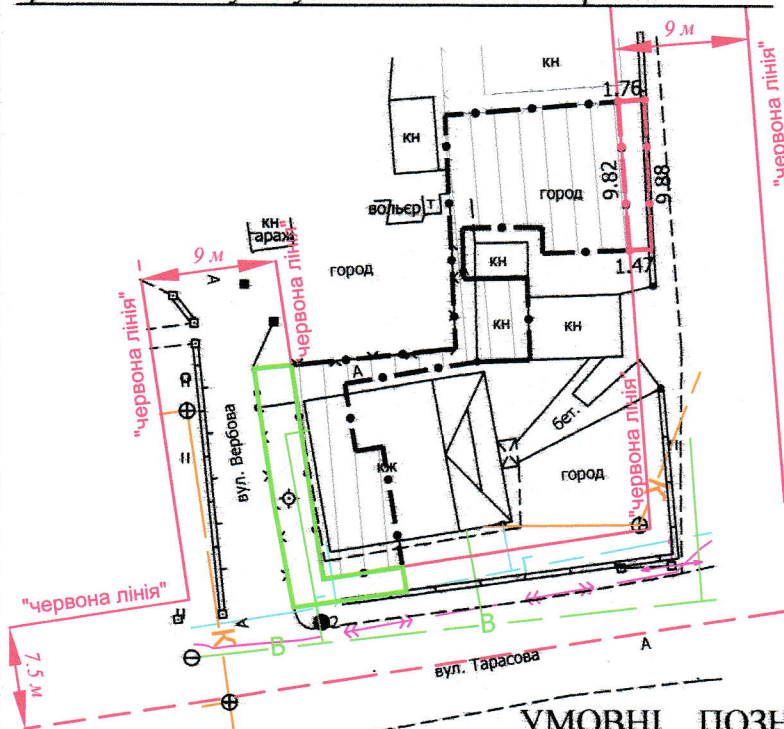

УМОВНІ ПОЗНАЧЕННЯ

- 0,0016 га** — земельна ділянка, що надається в оренду в межах "червоних ліній" для обслуговування жилого будинку, господарських будівель і споруд
- 0,0016 га** — земельна ділянка, що була надана в оренду гр. Подолянчук Г.Г. (право власності Луцької міської територіальної громади, в особі Луцької міської ради зареєстроване в Державному реєстрі речових прав на нерухоме майно 05.02.2015, номер запису про право власності: 8627499)
- 0,0203 га** — земельна ділянка гр. Музичук О.О., право власності на яку зареєстроване в Державному реєстрі речових прав на нерухоме майно від 12.06.2019, номер запису про право власності: 31974444, для будівництва і обслуговування житлового будинку, господарських будівель і споруд (присадибна ділянка)
- 0,0047 га** — землекористування гр. Музичук О.В.
- 0,0016 га** — обмеження, встановлені щодо використання земельної ділянки [території в червоних лініях (06.01.1)]
- 0,0016 га** — обмеження, встановлені щодо використання земельної ділянки [зона охорони археологічного культурного шару (01.02.4)]
- 0,0016 га** — обмеження, встановлені щодо використання земельної ділянки [другий пояс зони санітарної охорони джерел та об'єктів централізованого питного водопостачання (обмеження) (02.01.2)]

СЕКРЕТАР МІСЬКОЇ РАДИ

Юрій БЕЗПЯТКО

Директор	<i>[Підпис]</i>	Крисак А.І.	Масштаб 1: 500
Відповідальний за якість робіт	<i>[Підпис]</i>	Галецький Д.В.	
Виконав	<i>[Підпис]</i>	Ємець О.А.	Площа ділянки (га)
ТЗОВ «ГІЦНТ»			3 них
			в оренду
			0,0016
			0,0016