

ПЛАН
земельної ділянки



Додаток до рішення міської ради
№ _____ від "___" _____ 20__ р.

Кадастровий номер: 0710100000:31:153:0704

Ситуаційна схема

Місце розташування: м. Луцьк, вул. Володимирська, садівниче товариство "Дружба", №11

Землекористувачі:
громадянка Расцветаєва Ольга Юрївна

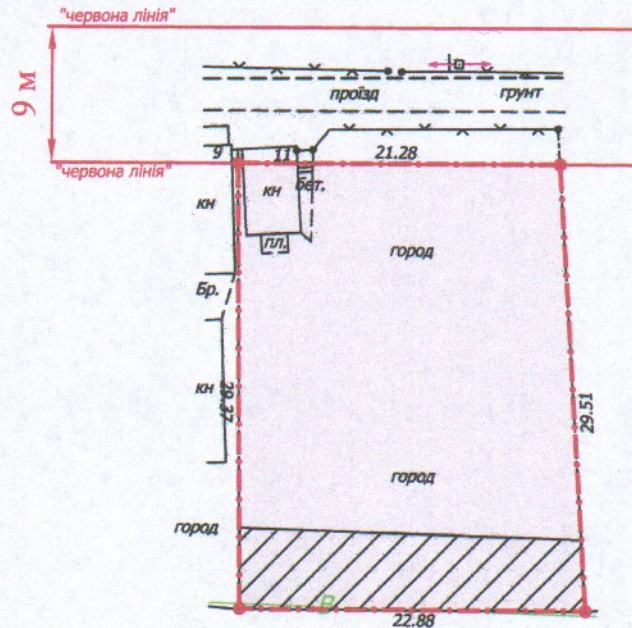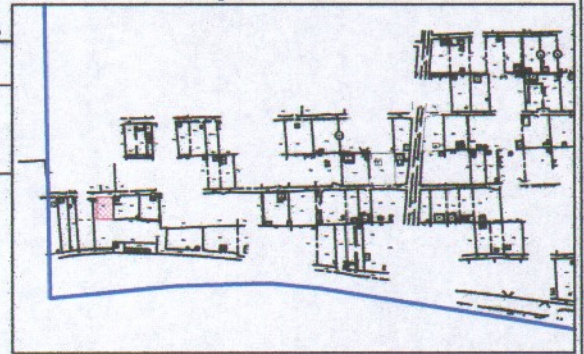

УМОВНІ ПОЗНАЧЕННЯ

0,0649 га — земельна ділянка, що передається у власність для ведення садівництва

0,0114 га — обмеження, встановлені щодо використання земельної ділянки (охоронна зона навколо інженерних комунікацій (01.08) - водопровід)

СЕКРЕТАР МІСЬКОЇ РАДИ _____ **Юрій БЕЗПЯТКО**

Україна Директор Відповідальний за якість робіт Виконав ЮС ТОВ "ГНТТ+" Сертифікований інженер-земельник Галенський Дмитро Вадимович Крисак А. Галенський Дмитро Вадимович		Масштаб 1: 500	
Площа ділянки (га)	З них		
	у власність		
0,0649	0,0649		