
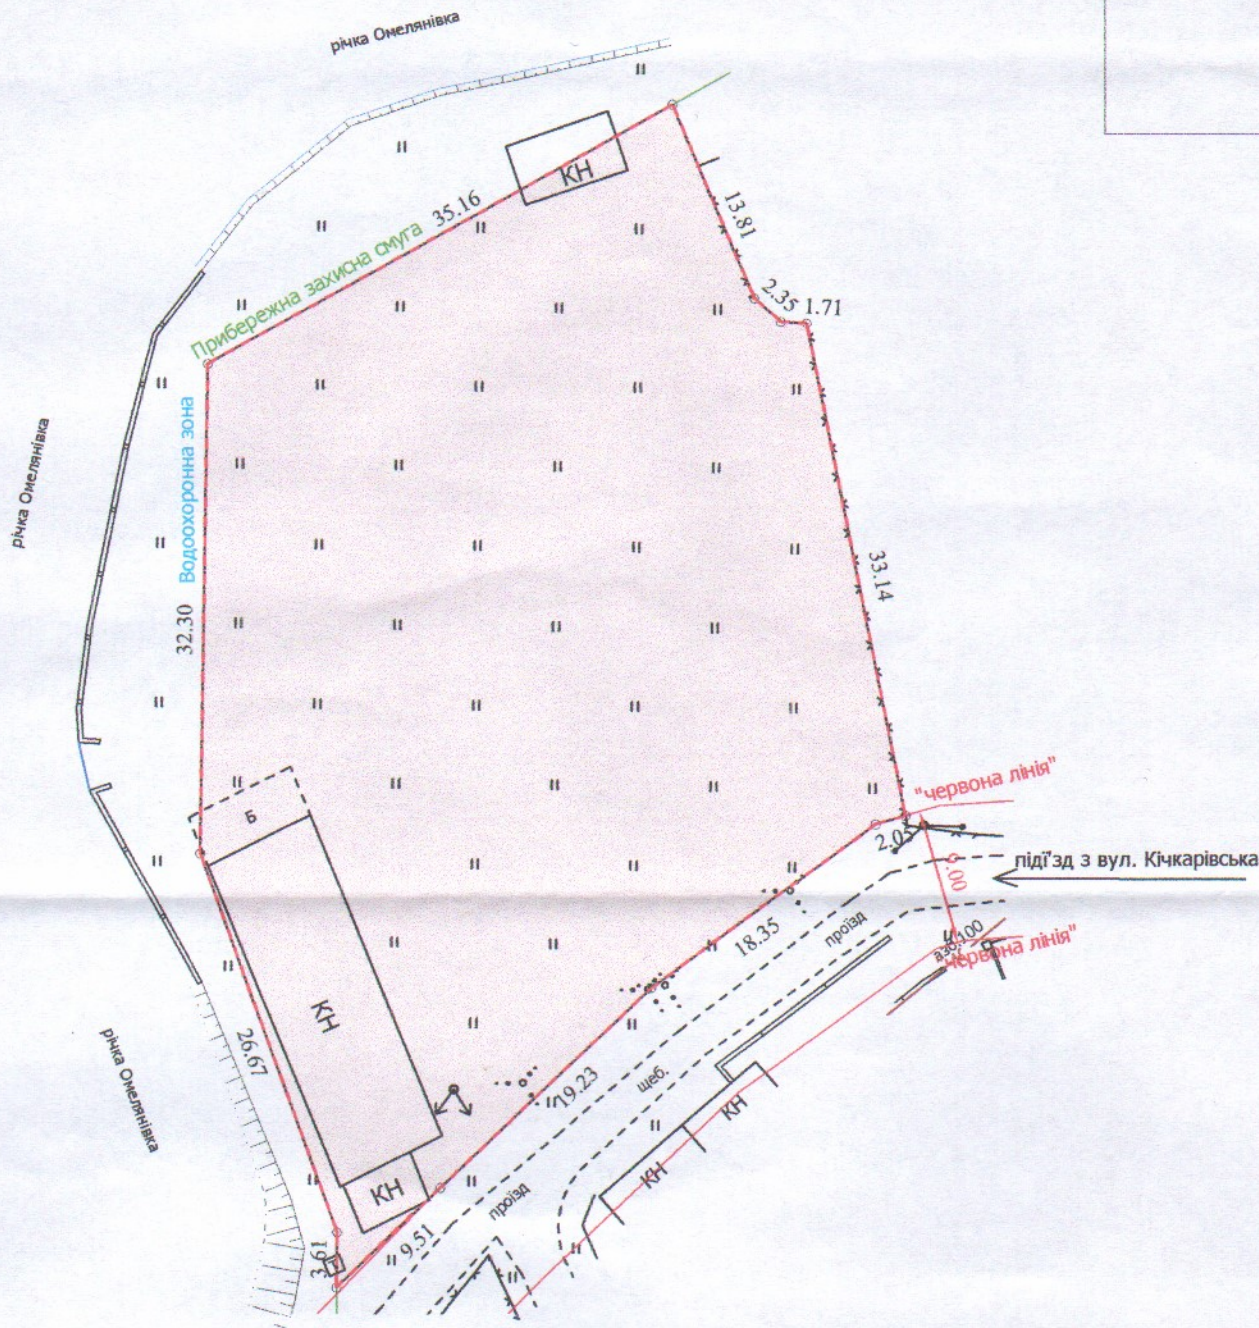


Кадастровий номер: 0710100000:21:106:0094
Місце розташування: м. Луцьк, вул. Кічкарівська, 41-а
Землекористувач:
громадянин Шаварський Олександр Анатолійович

Ситуаційна схема

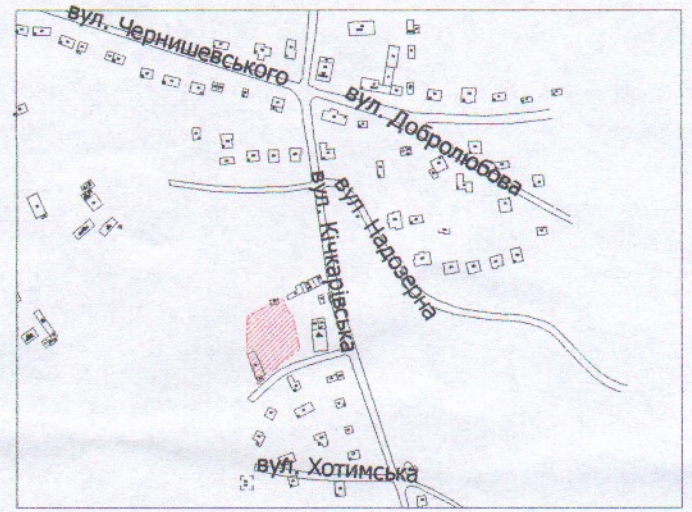

УМОВНІ ПОЗНАЧЕННЯ

0,2292 га — земельна ділянка, що надається в оренду для будівництва та обслуговування складських приміщень [11.02 - для розміщення та експлуатації основних, підсобних і допоміжних будівель та споруд підприємств переробної, машинобудівної та іншої промисловості]

0,2292 га — обмеження, встановлені щодо використання земельної ділянки (зона охорони археологічного культурного шару (01.02.4))

СЕКРЕТАР МІСЬКОЇ РАДИ

Юрій БЕЗПЯТКО



Масштаб 1: 500

Площа ділянки (га)	3 нх
	в оренду
0,2292	0,2292