
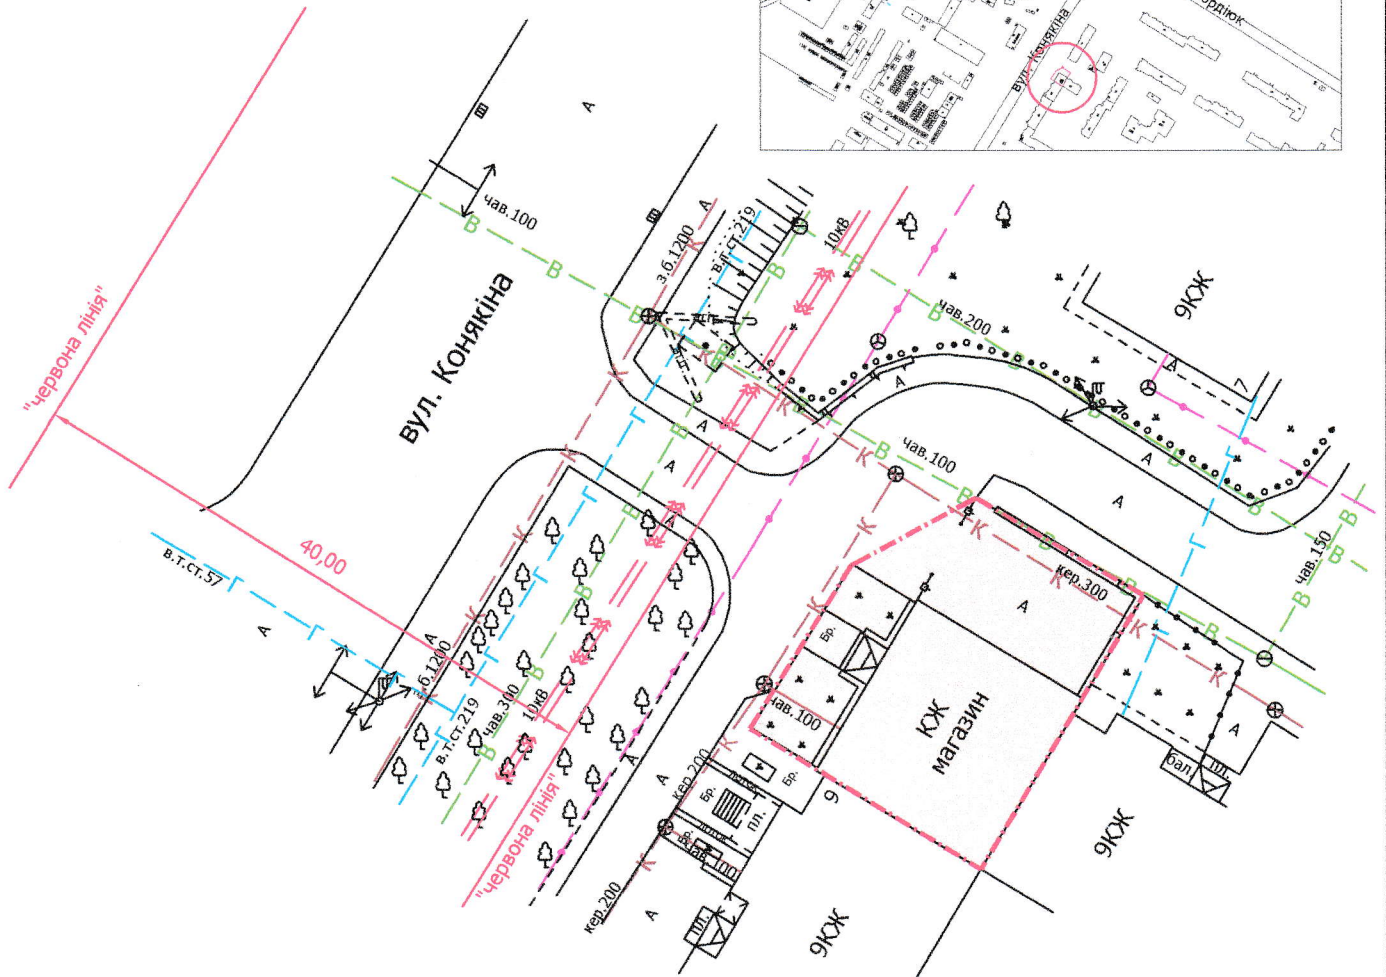


Ситуаційна схема

Місце розташування: м. Луцьк, вул. Конякіна, 9
Землекористувач:
громадянин Павленко Віталій Анатолійович

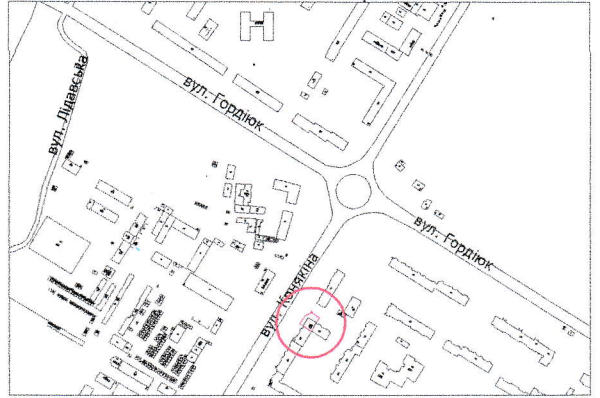

УМОВНІ ПОЗНАЧЕННЯ

0,04 га

— земельна ділянка, що планується до відведення у власність (шляхом викупу) цільовим призначенням: 03.07 - для будівництва та обслуговування будівель торгівлі (для будівництва та обслуговування нежитлового приміщення)

СЕКРЕТАР МІСЬКОЇ РАДИ

Юрій БЕЗПЯТКО

Директор	<i>[Signature]</i>	Завадський В.М.	Масштаб 1: 500
Перевірив	<i>[Signature]</i>	Завадський В.М.	
Виконав	<i>[Signature]</i>	Кунці О.Ю.	Орієнтовна площа ділянки (га)
ПП "Луцькземресурс"			3 них у власність (щляхом викупу)
			0,04
			-