

ПЛАН  
земельної ділянки

Кадастровий № 0710100000:42:013:0047

Місце розташування: м. Луцьк, вул. Карбишева, 3



Землекористувач:

Луцька міська територіальна громада

в особі Луцької міської ради

Додаток до рішення міської ради  
№ \_\_\_\_\_ від "\_\_\_" \_\_\_\_\_ 202\_\_ р.

Ситуаційна схема

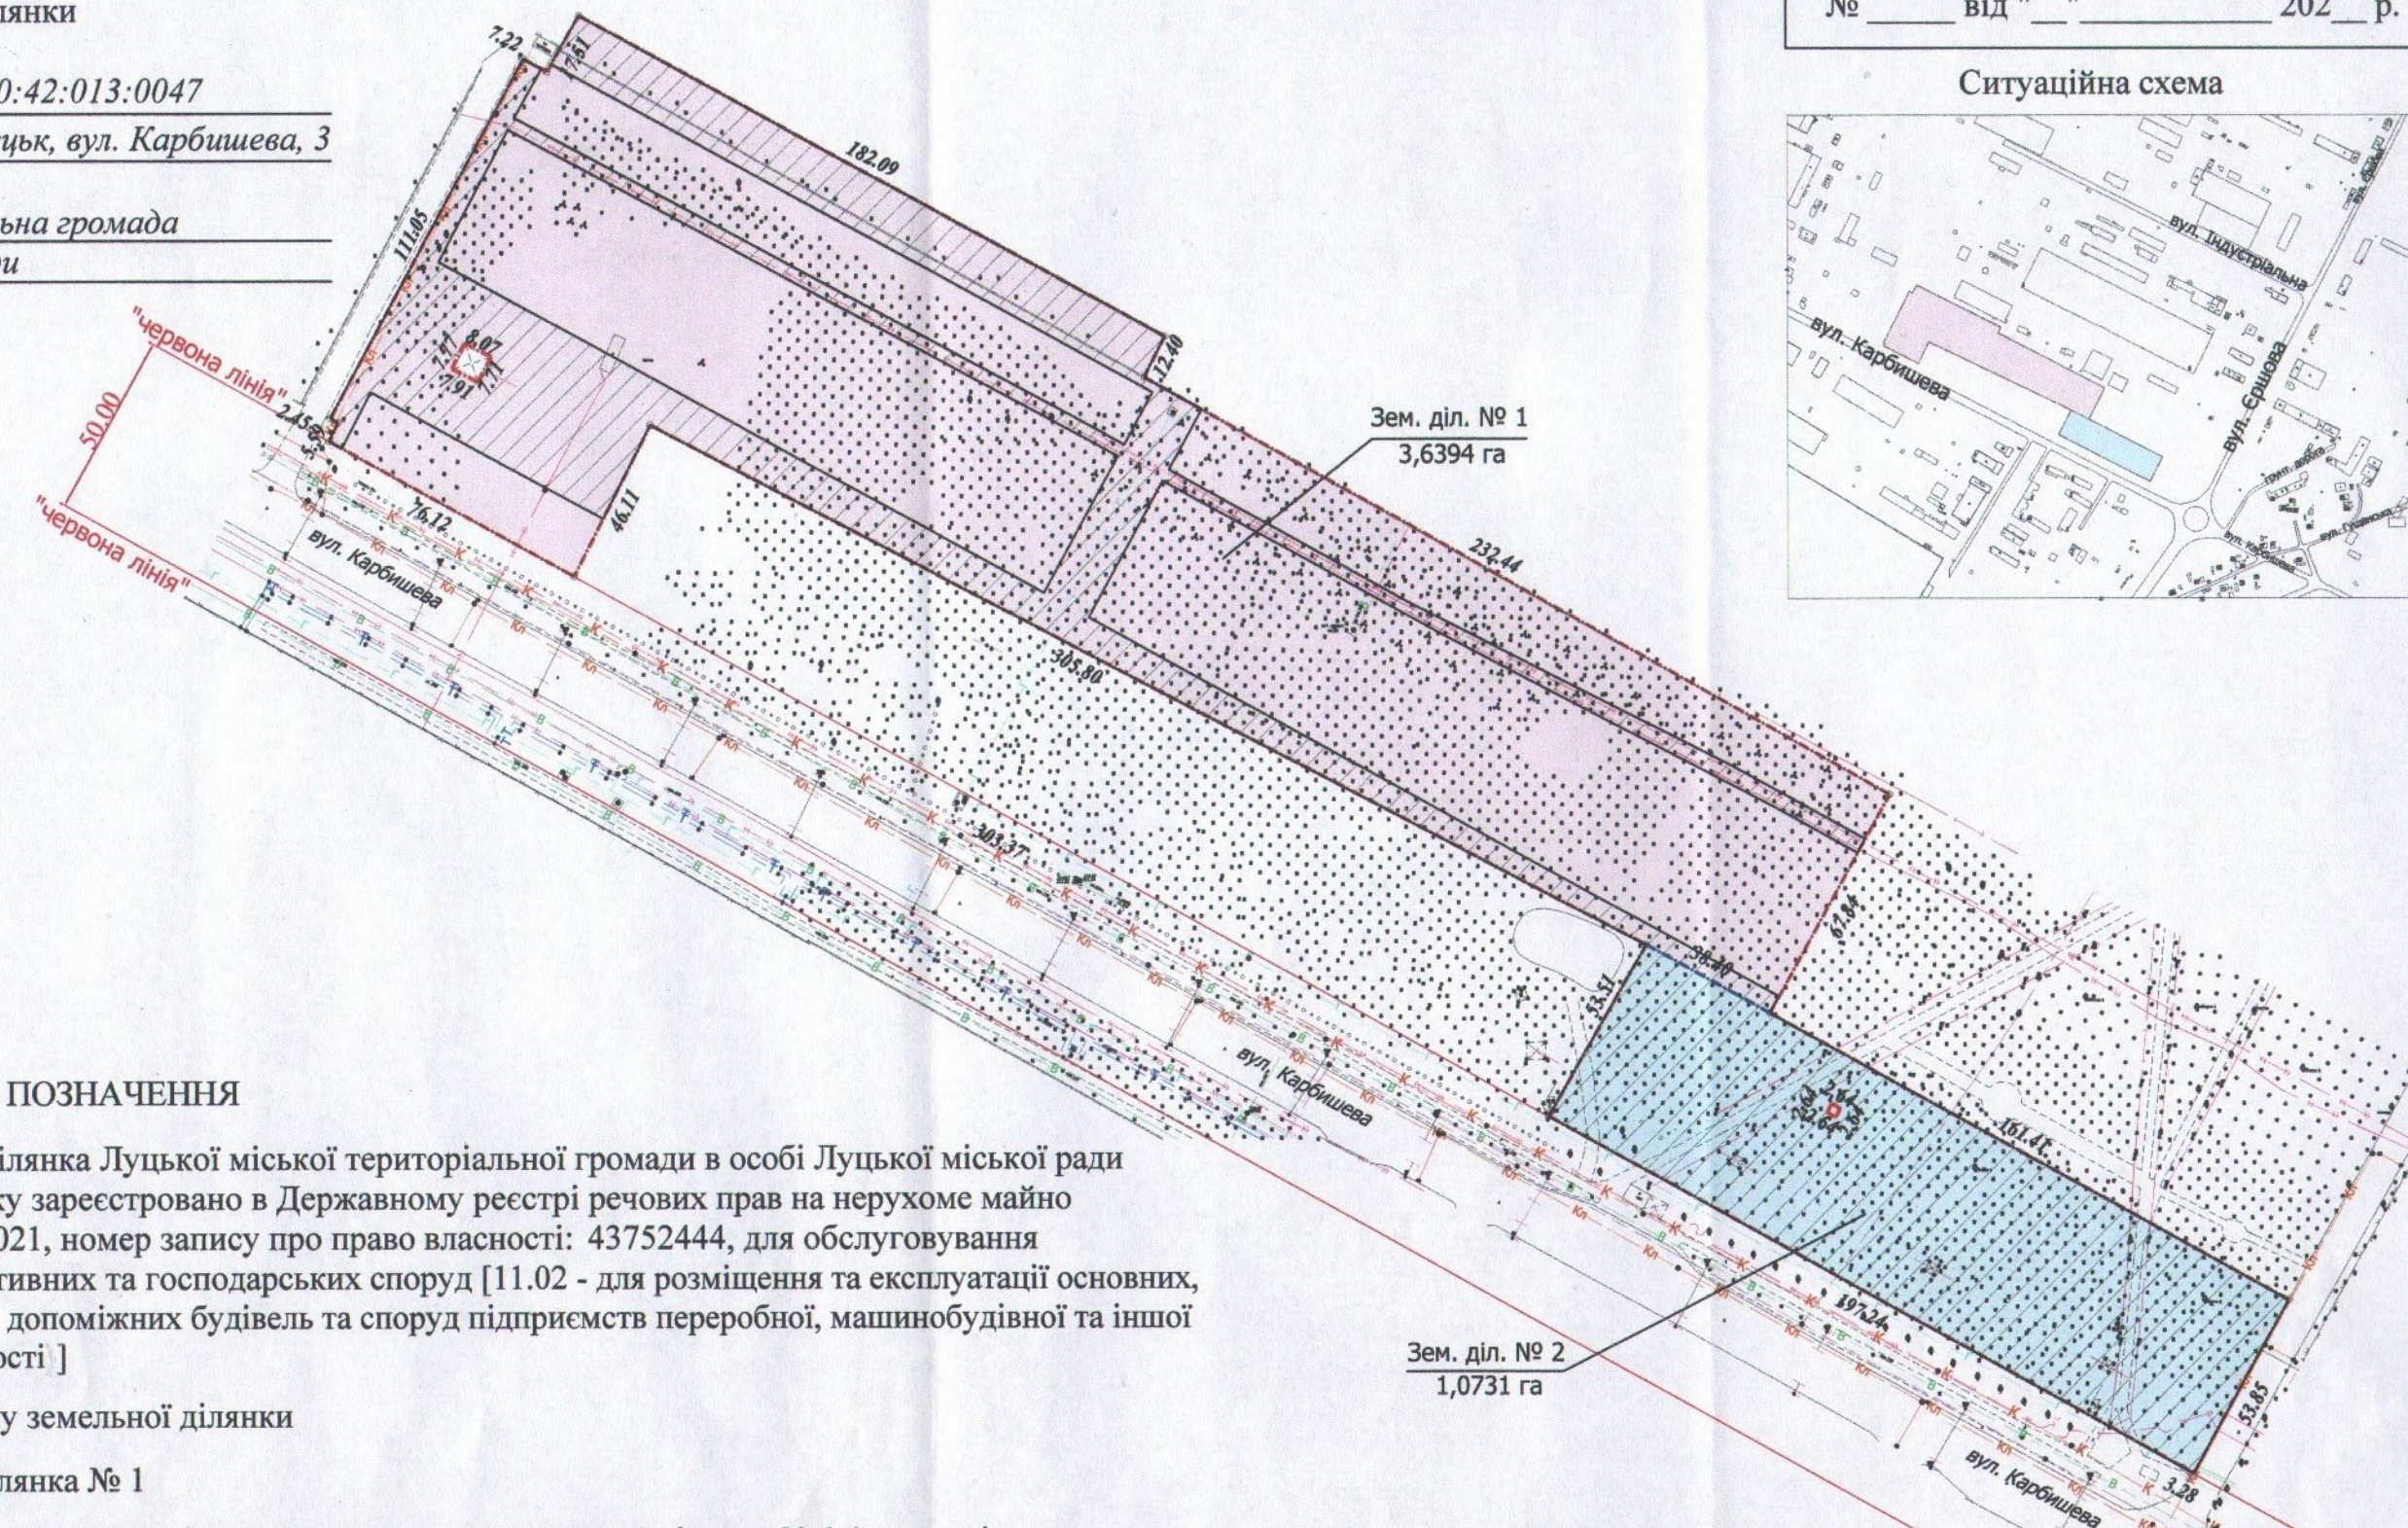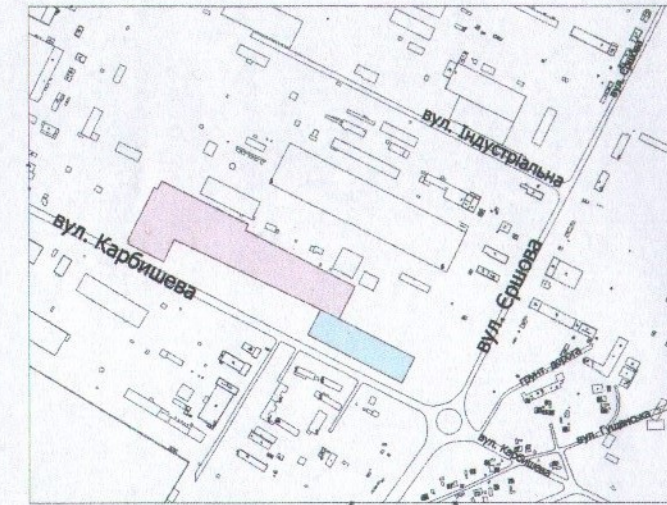

УМОВНІ ПОЗНАЧЕННЯ

**4,7125 га** — земельна ділянка Луцької міської територіальної громади в особі Луцької міської ради право на яку зареєстровано в Державному реєстрі речових прав на нерухоме майно від 31.08.2021, номер запису про право власності: 43752444, для обслуговування адміністративних та господарських споруд [11.02 - для розміщення та експлуатації основних, підсобних і допоміжних будівель та споруд підприємств переробної, машинобудівної та іншої промисловості ]

— межа поділу земельної ділянки

**3,6394 га** — земельна ділянка № 1

**1,1393 га** — обмеження, встановлені щодо використання земельної ділянки № 1 (охоронні зони навколо інженерних комунікацій (01.08) - каналізація, повітряна лінія електропередачі, газопровід, підземна кабельна лінія електрозв'язку)

**1,0731 га** — земельна ділянка № 2

**1,0731 га** — обмеження, встановлені щодо використання земельної ділянки № 2 (охоронні зони навколо інженерних комунікацій (01.08) - повітряна лінія електропередачі, газопровід)

СЕКРЕТАР МІСЬКОЇ РАДИ

Юрій БЕЗПЯТКО

Директор: Завальський В.М.  
Перевірів: Завальський В.М.  
Виконав: Куни О.Ю.

ПІП "Луцькземресурс"

Масштаб 1:2000

Площа ділянки (га)	3 них	
4,7125	1	3,6394
	2	1,0731