


ПЛАН
земельної ділянки

Місце розташування: Волинська область, Луцький район, за межами населених пунктів Луцької міської територіальної громади (с.Жабка) в обслуговуючому кооперативі "Товариство садоводів любителів «Мічурінець»" №33

Землекористувач: громадянин Жзотов Руслан Володимирович

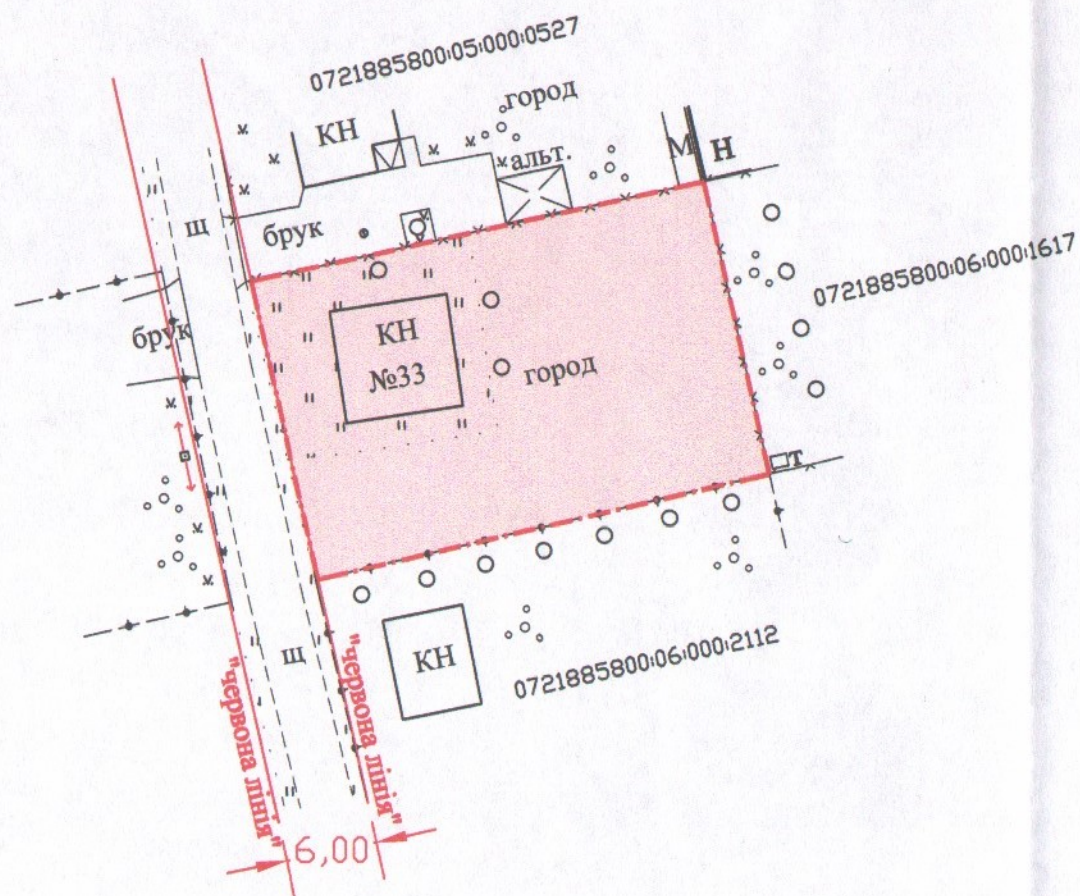

УМОВНІ ПОЗНАЧЕННЯ

0.06 га

— земельна ділянка, що планується до відведення для індивідуального садівництва (01.05)

Додаток до рішення міської ради
№ _____ від "___" _____ 20__ р.

Ситуаційна схема



СЕКРЕТАР МІСЬКОЇ РАДИ _____ **Юрій БЕЗПЯТКО**



ФОП	Я.М.Гаврилук	Масштаб 1: 500	
Виконав	Я.М.Гаврилук	Орієнтовна площа ділянки (га)	3 них
Фізична особа-підприємець Гаврилук Ярослав Михайлович			у власність
		0.06	0.06